
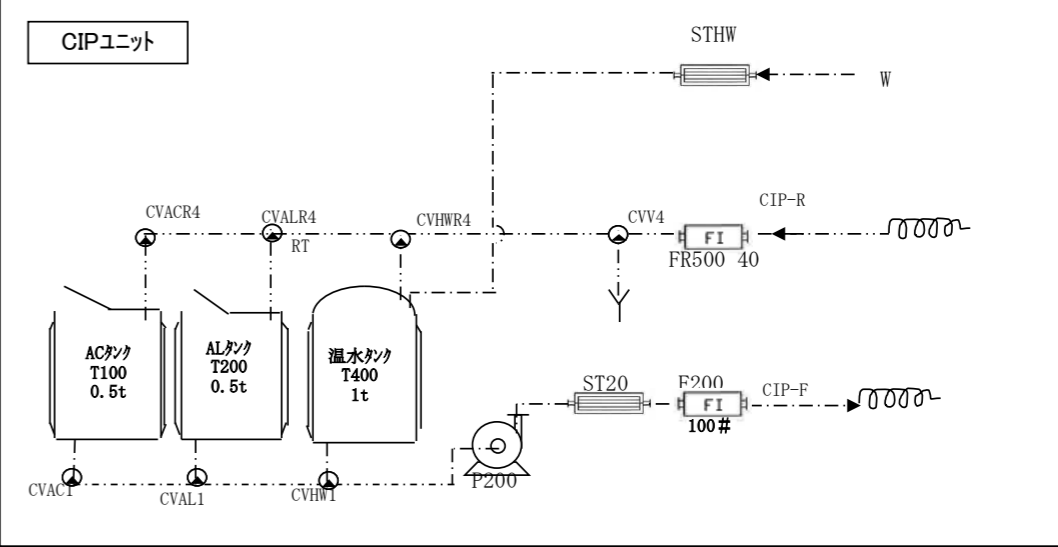


帯広畜産大学
牛乳製造工程の配管図面
2012.08.03作成:株式会社渡辺設計事務所

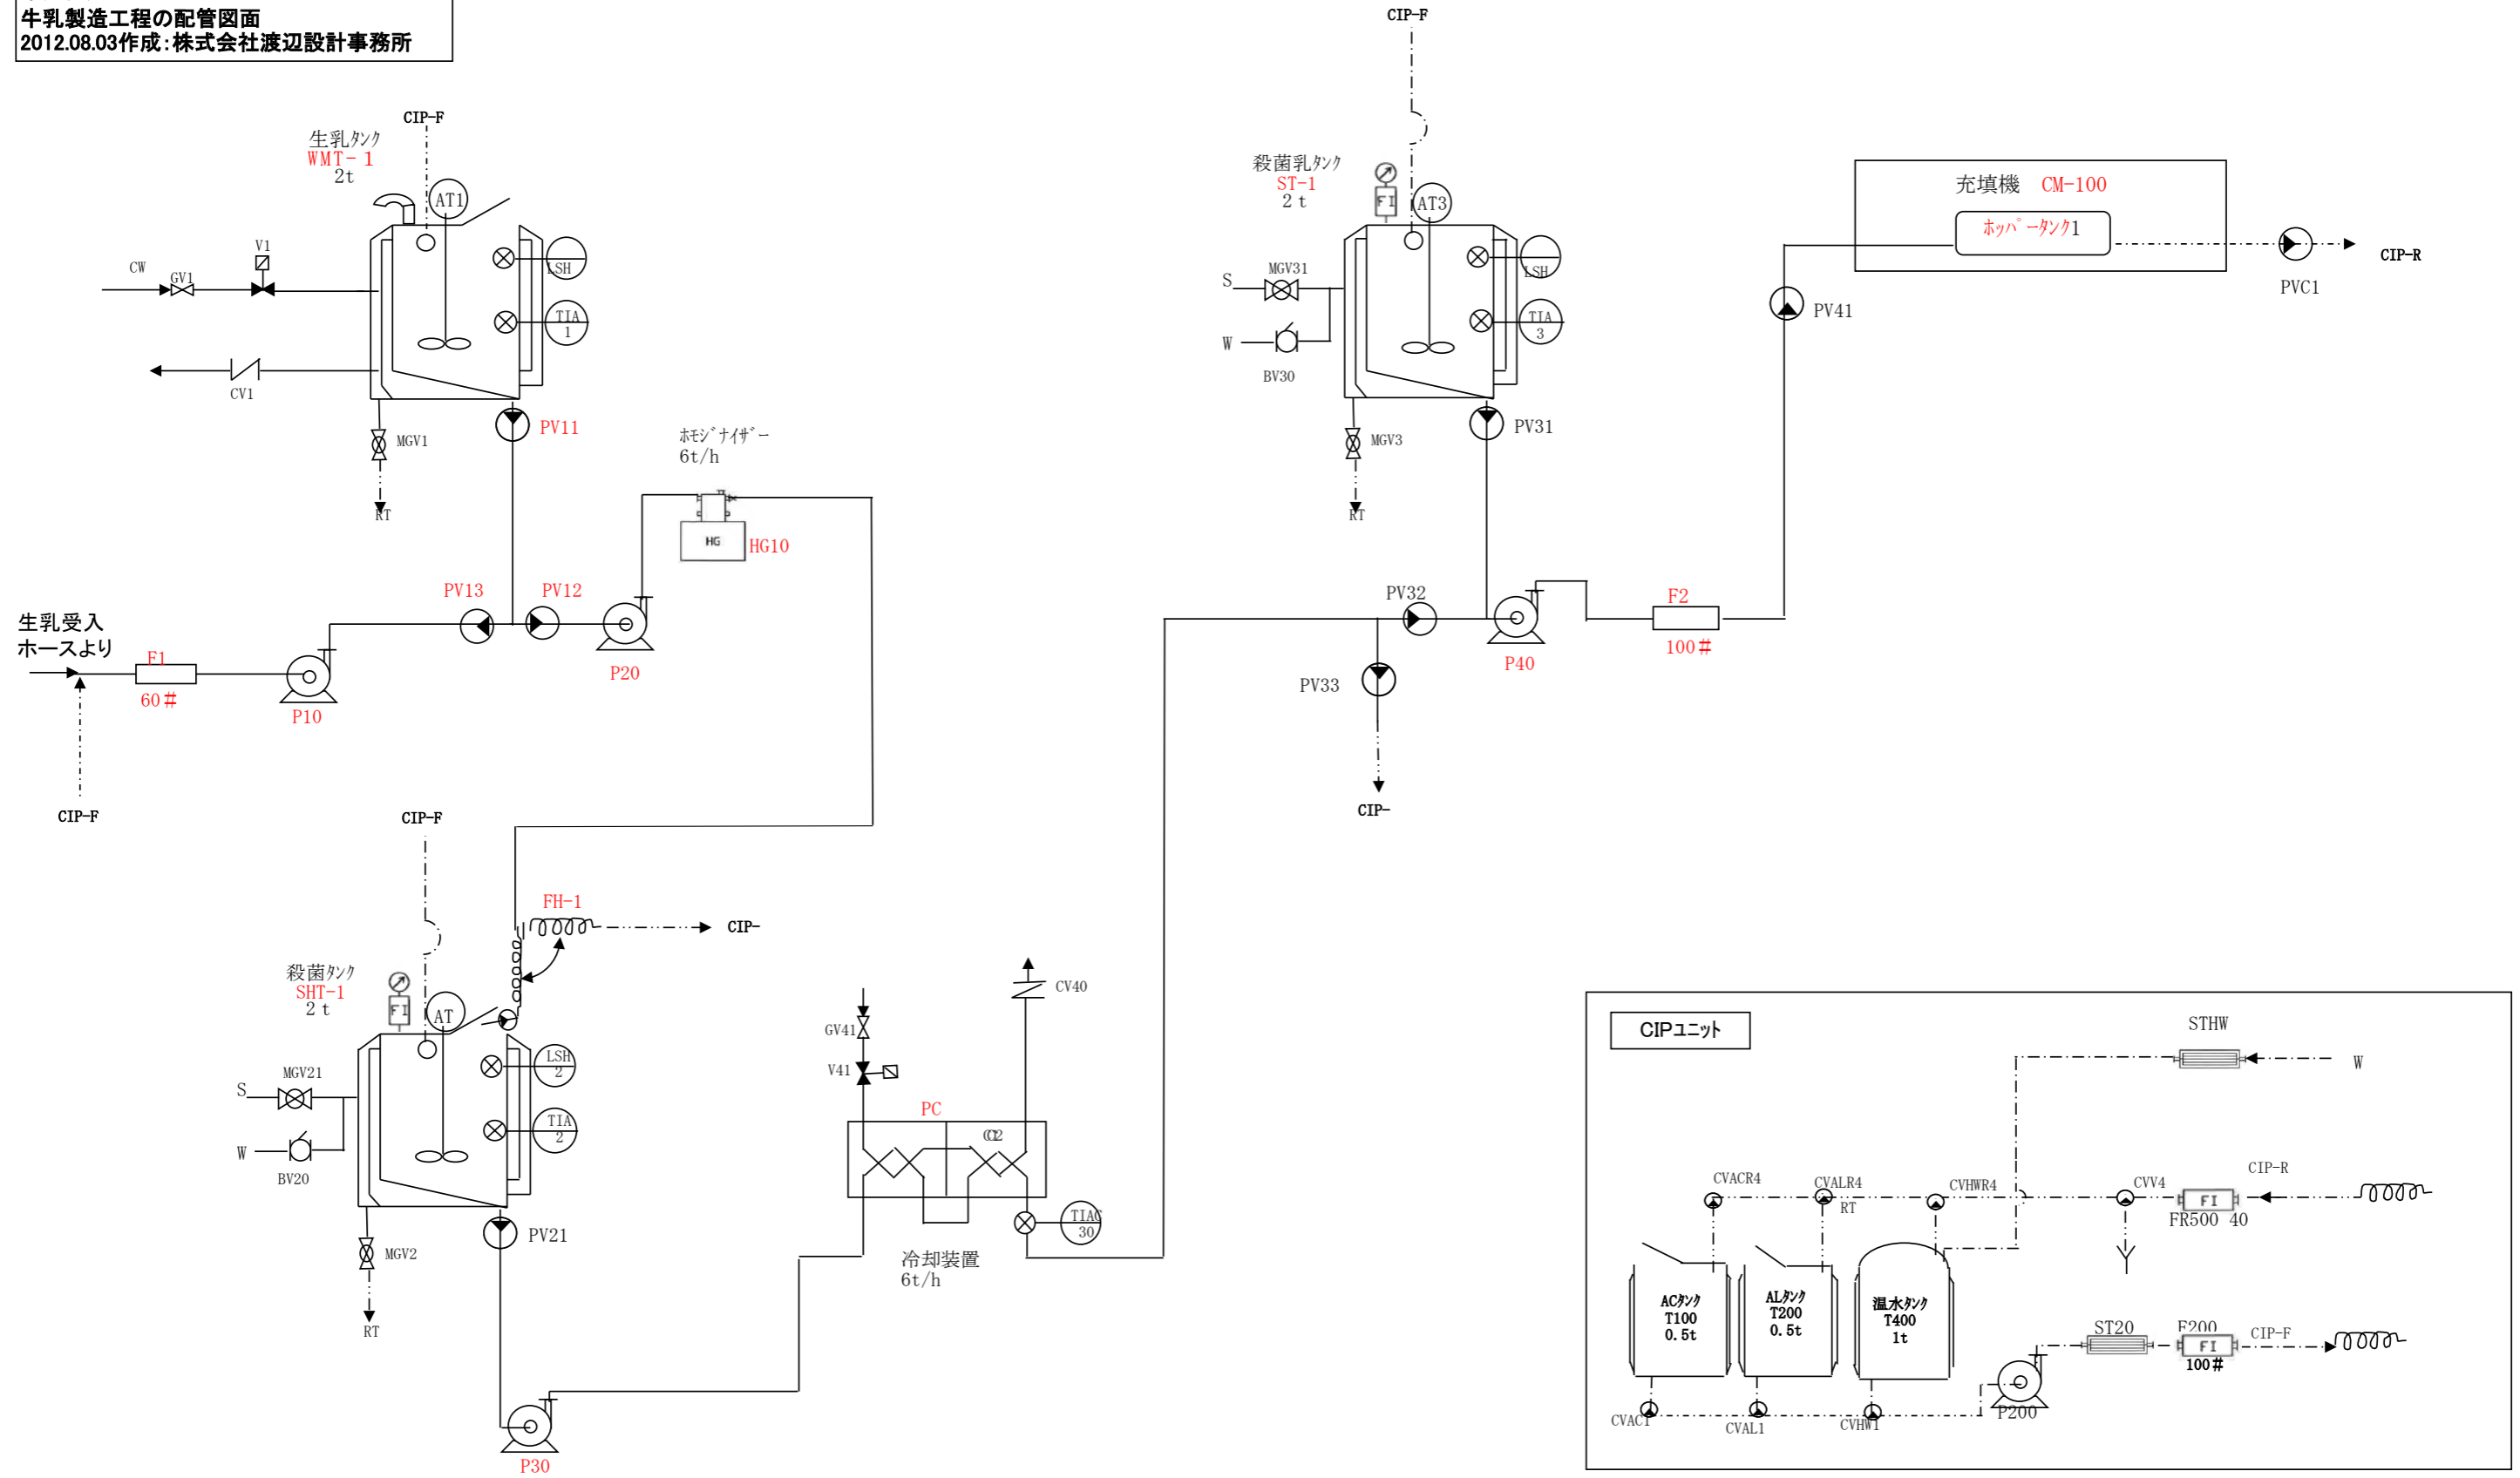

作成年月日	改定年月日	作成者	検証者	承認者
2012.08.03		〇〇〇〇	△△△△	◇◇◇◇