

平成30年度

帯広畜産大学保健管理センター一屋上防水改修工事

図面リスト

図面番号	図面名称
1	表紙・図面リスト
2	特記仕様書・配置図
3	防水改修図

平成 30 年度	帯広畜産大学施設課				工事名	帯広畜産大学保健管理センター一屋上防水改修工事	図面番号 1 / 3
	課長	課長補佐	建築整備係長	担当者			

建築改修工事特記仕様書

工事概要

Table with project details: 工事名称 (帯広畜産大学保健管理センター屋上防水改修工事), 工事場所 (北海道帯広市稲田町西2線11番地他), 完成期限 (平成31年3月29日), 工事の種類・規模等 (棟名称, 工種, 構造, 建築面積, etc.)

一般特記事項

Table with general notes: 1. この工事の受注者は、国立大学法人帯広畜産大学工事請負契約基準... 2. 特記仕様書の適用方法... 3. (1) 施工体制台帳の提出及びその内容のヒアリング... 建築基準法に基づき定められた区分等

1編 総則 1章 一般共通事項

Table with construction conditions: <1.3.5> 施工条件 (解体に際しては、「騒音規制法」...), <1.3.8> 発生材の処理等 (引渡を要するもの, 現場において再利用を図るもの, 再生資源化を図るもの)

Table with technical specifications: 関係法令に従い適切に処分するもの, 1) 品名 (アスファルト系防水), 2) 受入場所 (帯広市西24条北4丁目5-4), etc.

Table with skill check items: 工種 (防水工事, タイル工事, 屋根・とい工事, etc.), 技能検定の職種 (防水施工, タイル張り, etc.)

Table with completion items: 1.6.2 技能士 (防水工事, タイル工事, etc.), 1.6.4 一工程の施工の確認及び報告 (施工の確認及び報告を行う工程), etc.

Table with completion drawings: 1.8.2 完成図 (完成図の種類及び記入内容は次による, 完成図の種類及び記入内容は次による, etc.)

Table with waterproofing specifications: 3章 防水改修工事 (3.1.4 改修工法の種類及び行程, 3.2.5 ルーフドレン回りの処理, 3.4.2 材質, etc.)

Table with material specifications: (3.4.2) 材料 (ルーフトレン, タイル), (3.6.3) 屋根仕上げ (ステンレスの表面仕上げ), アルミニウム及びアルミニウム合金の表面処理, タラップ



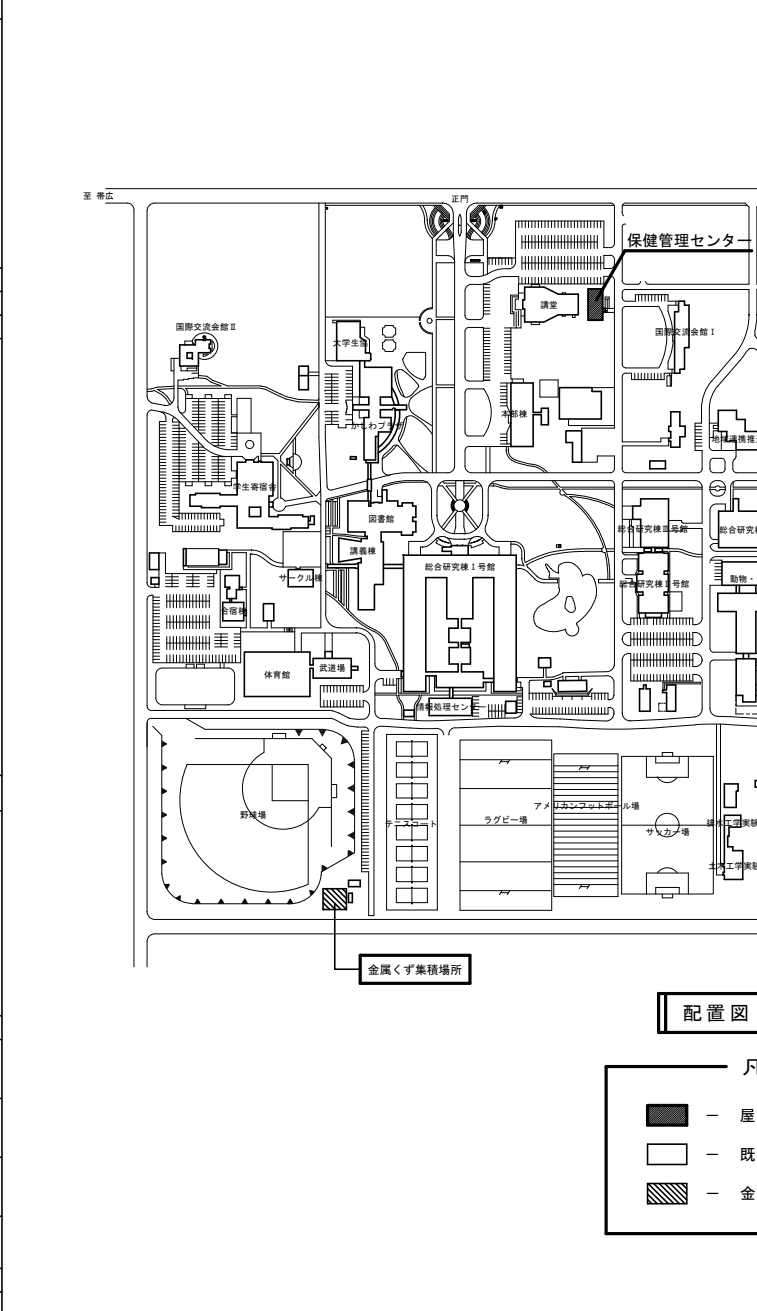


Table with exterior wall specifications: 4章 外壁改修工事 (タイルの形状、寸法、きじの質及び工法等, 施工箇所, 種類, 呼び名, 仕上げの形状)

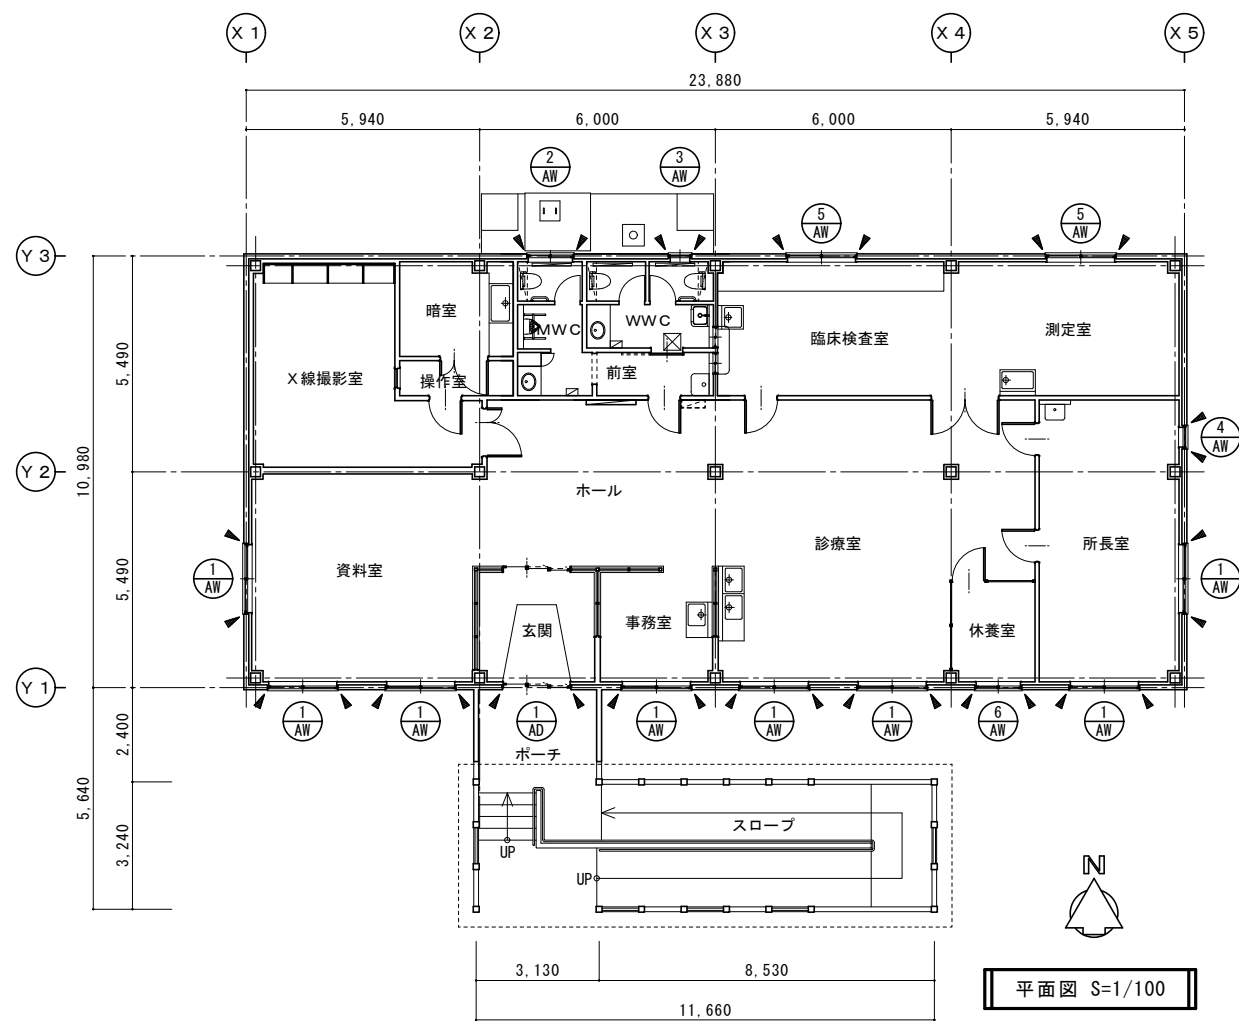


- 外壁開口部リスト
※周囲シーリング撤去・復旧
- ① AW アルミ製窓：W=1,700 x H=1,725
 - ② AW アルミ製窓：W=1,100 x H=1,675
 - ③ AW アルミ製窓：W=500 x H=1,275
 - ④ AW アルミ製窓：W=500 x H=1,725
 - ⑤ AW アルミ製窓：W=1,700 x H=1,675
 - ⑥ AW アルミ製窓：W=1,100 x H=1,725
 - ① AD アルミ製窓：W=1,700 x H=2,655
 - F ステンレス製フード：600角程度


平面図 S=1/100

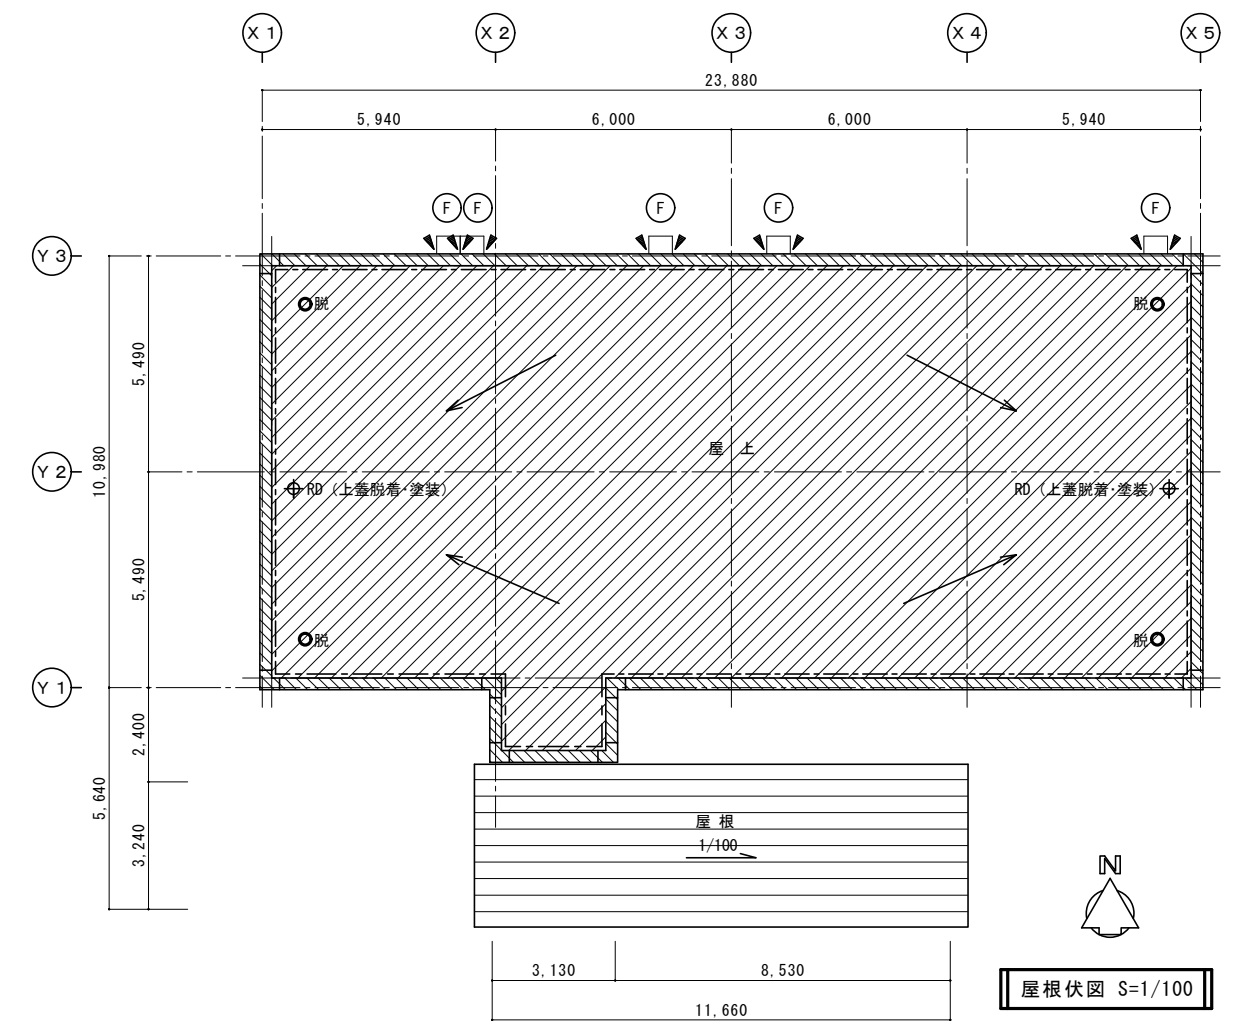

屋根伏図 S=1/100

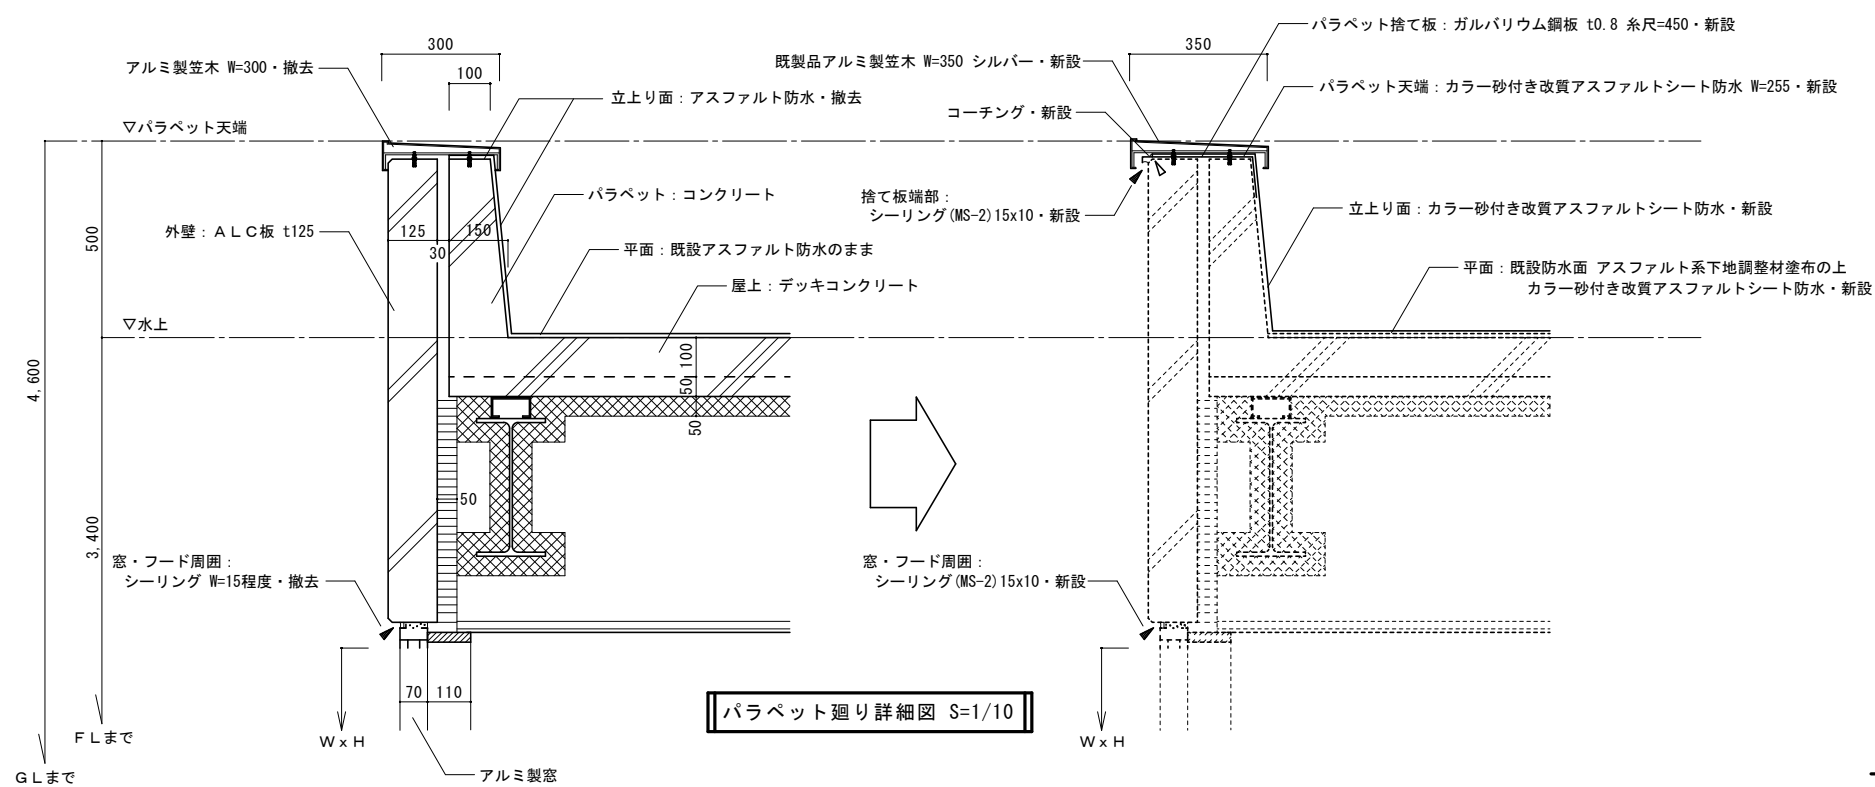

パラペット廻り詳細図 S=1/10

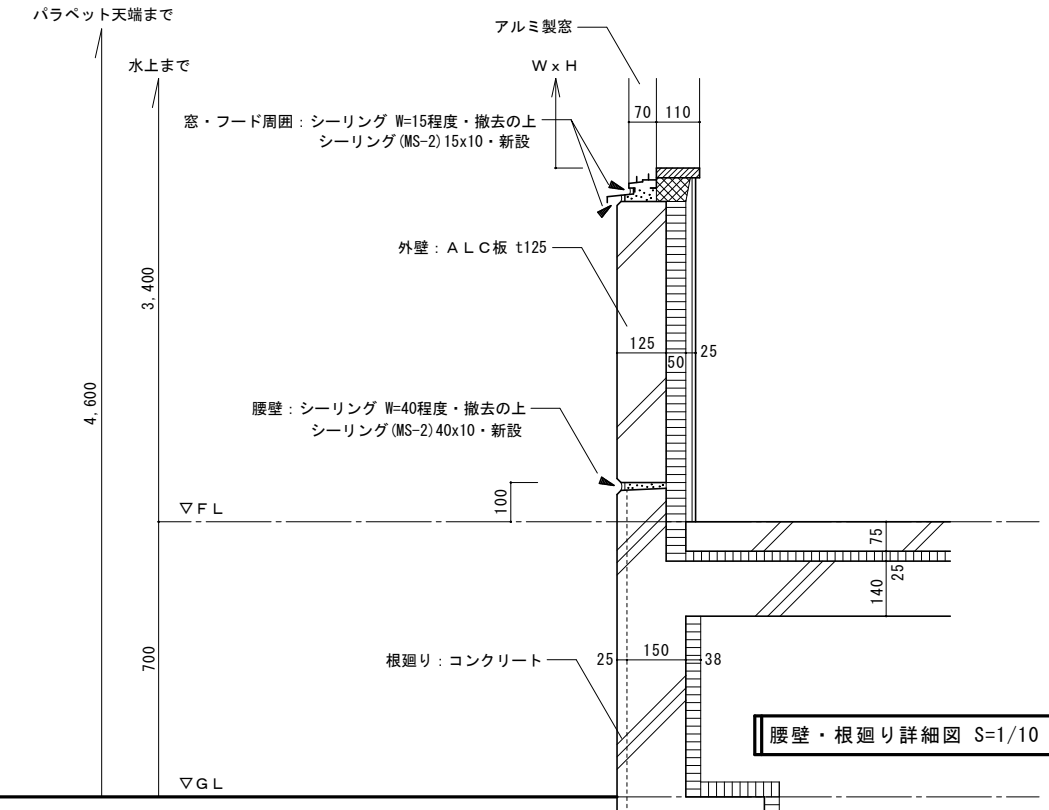

腰壁・根廻り詳細図 S=1/10

【防水改修・凡例】

屋上平面：既設 アスファルト防水の上
 アスファルト系下地活性化材塗布・新設
 カラー砂付き改質アスファルトシート防水・新設を示す

パラペット天端：既設 アスファルト防水・撤去の上
 捨て板 ガルバリウム鋼板 t0.8下地・新設
 カラー砂付き改質アスファルトシート防水・新設を示す

----- パラペット立上り：既設 アスファルト防水・撤去の上
 カラー砂付き改質アスファルトシート防水・新設を示す

▼ シーリング (MS-2) ・撤去/復旧を示す
 ○脱 : ステンレス製脱気装置・新設を示す
 ▽ : コーティング・新設を示す
 ⊕RD : 既設 鉄製ルーフトレン上蓋・脱着を示す
 (塗装を見込む)

〰 改修部分を示す
 - - - - - 既設のままを示す

パラペット笠木：既設 アルミ製笠木 W=300・撤去の上
 既製品アルミ製笠木 W=350 (シルバー) ・新設

平成	帯広畜産大学施設課				工事名	帯広畜産大学保健管理センター屋上防水改修工事		図面番号
30	課長	課長補佐	建築整備係長	担当者	図面名	防水改修図	縮尺	A1 : 1/10・100 A3 : 1/20・200
年度	荒谷	石原	海田	海田				3