

2017



帯広畜産大学 防災マップ




目 次

- 00_目次
- 01_医療施設／A E D設置場所
- 02_屋外消火栓／防火水槽設置場所
- 03_帯広市洪水ハザードマップ
- 04_落雪危険箇所／大雨時浸水箇所
- 05_老朽樹木等
- 06_家畜防疫エリア(立入り制限区域)
- 07_学内耐震化状況
- 08_{A~C}_講義棟／図書館 防災マップ
- 09_{A~B}_かしわプラザ 防災マップ
- 10_{A~B}_福利施設(大学生協) 防災マップ
- 11_{A~B}_体育館／武道場 防災マップ
- 12_A_講堂 防災マップ




医療施設 / AED設置場所

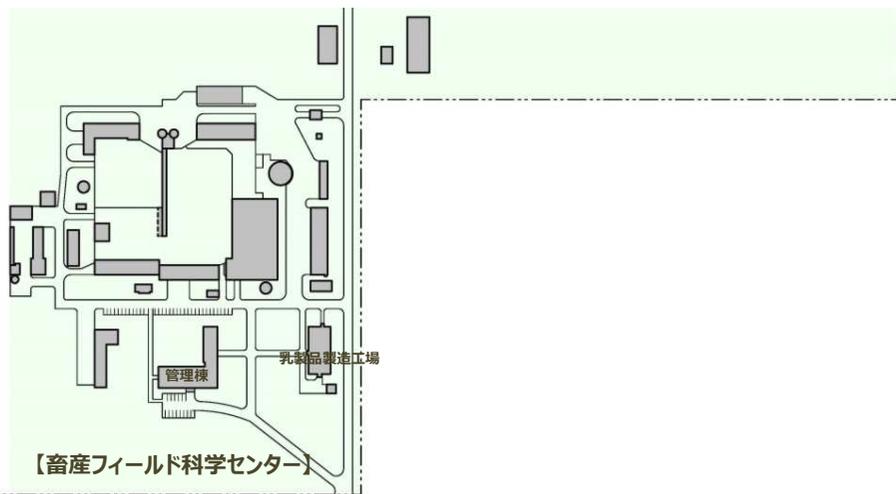


: 医療施設（保健管理センター）x1施設

: AED（自動体外除細動器）x8ヶ所


- * 保健管理センター
- * 総合研究棟 I 号館
 - 1階・警備員室前 廊下
 - 2階・南側コミュニケーションラウンジ前 廊下
- * 動物医療センター
 - 1階・外来待合室
- * 解剖教育研究棟
 - 1階・廊下
- * 病態診断棟
 - 1階・学生更衣室前 廊下
- * 原虫病研究センター
 - 1階・玄関ホール
- * 産業動物臨床棟
 - 1階・X線室前 前準備室

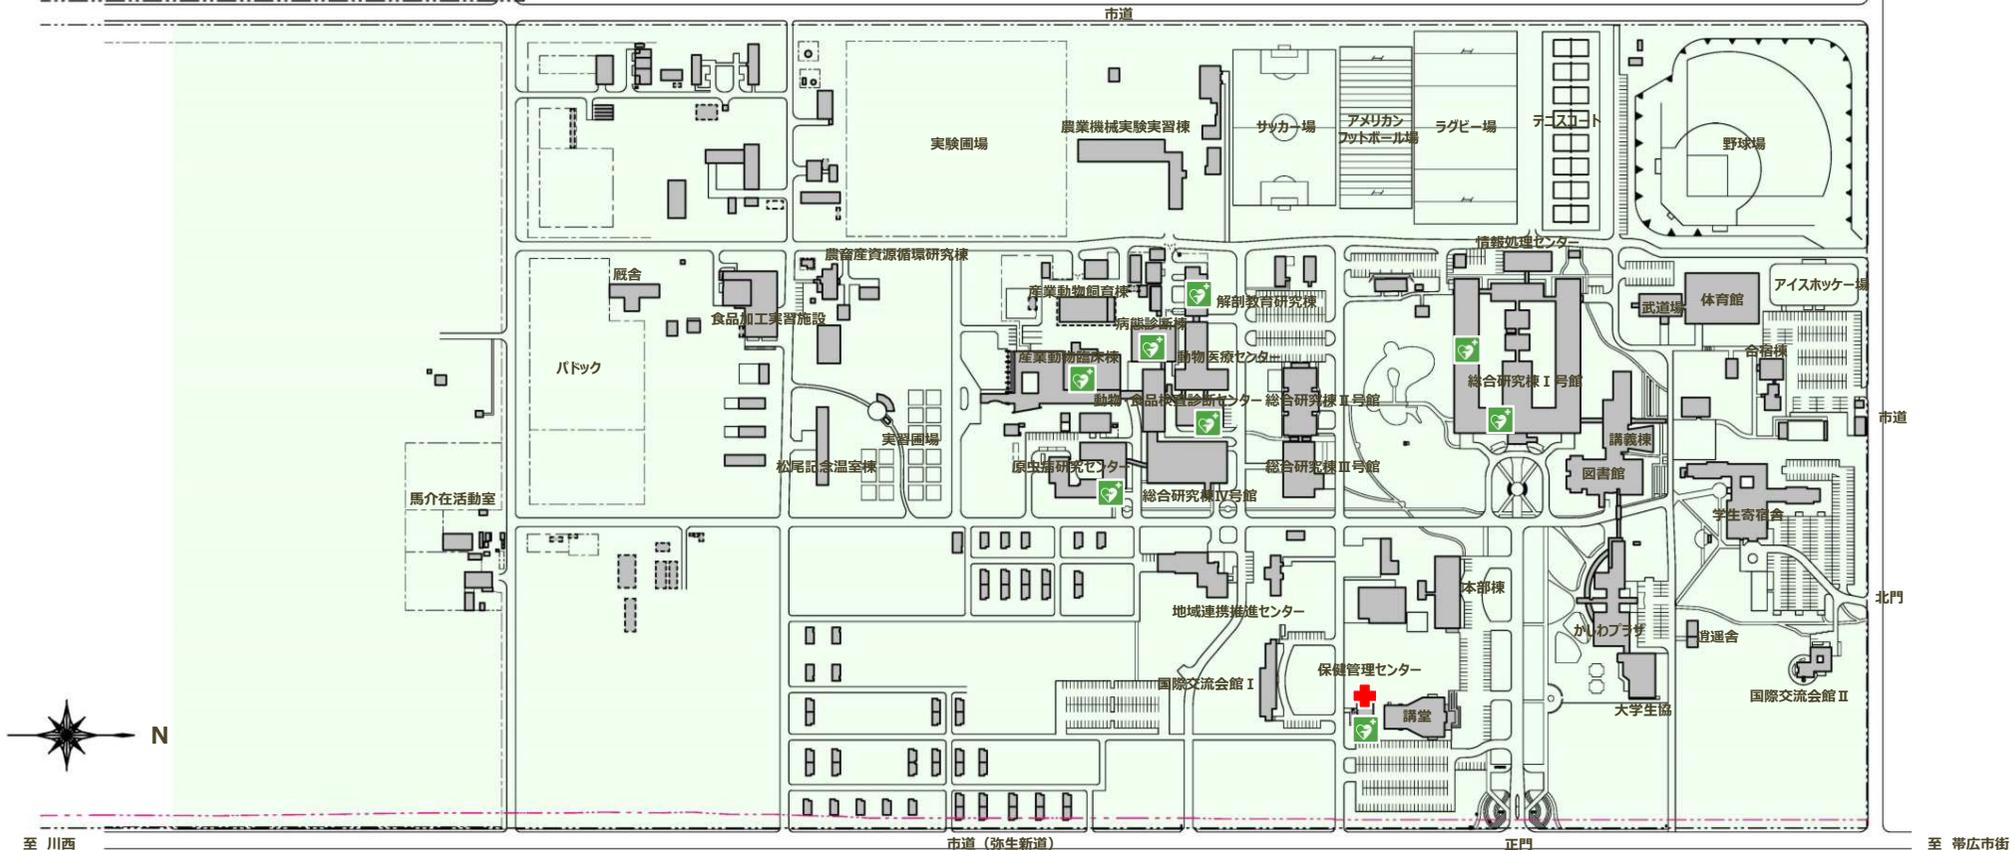

屋外消火栓／防火水槽設置場所

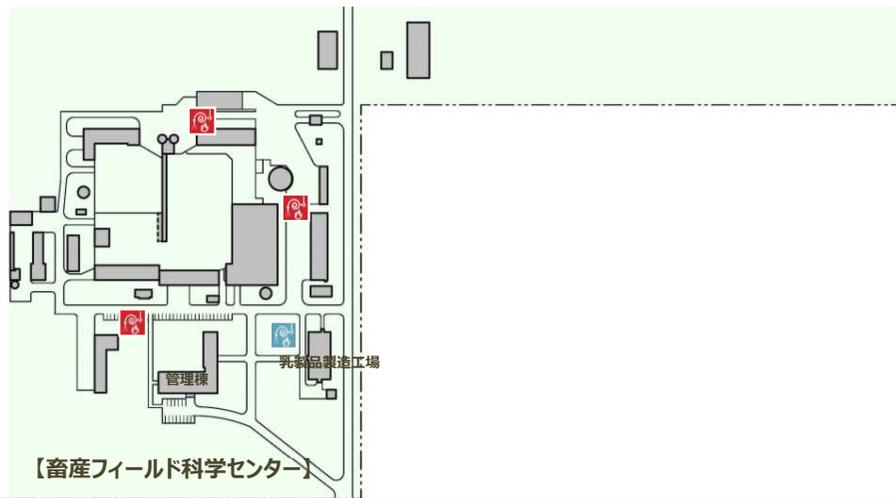

-  : 屋外消火栓（井水）
* 17ヶ所
-  : 屋外消火栓（市水）
* 5ヶ所
-  : 防火水槽
* 5ヶ所
-  : 帯広市消火栓

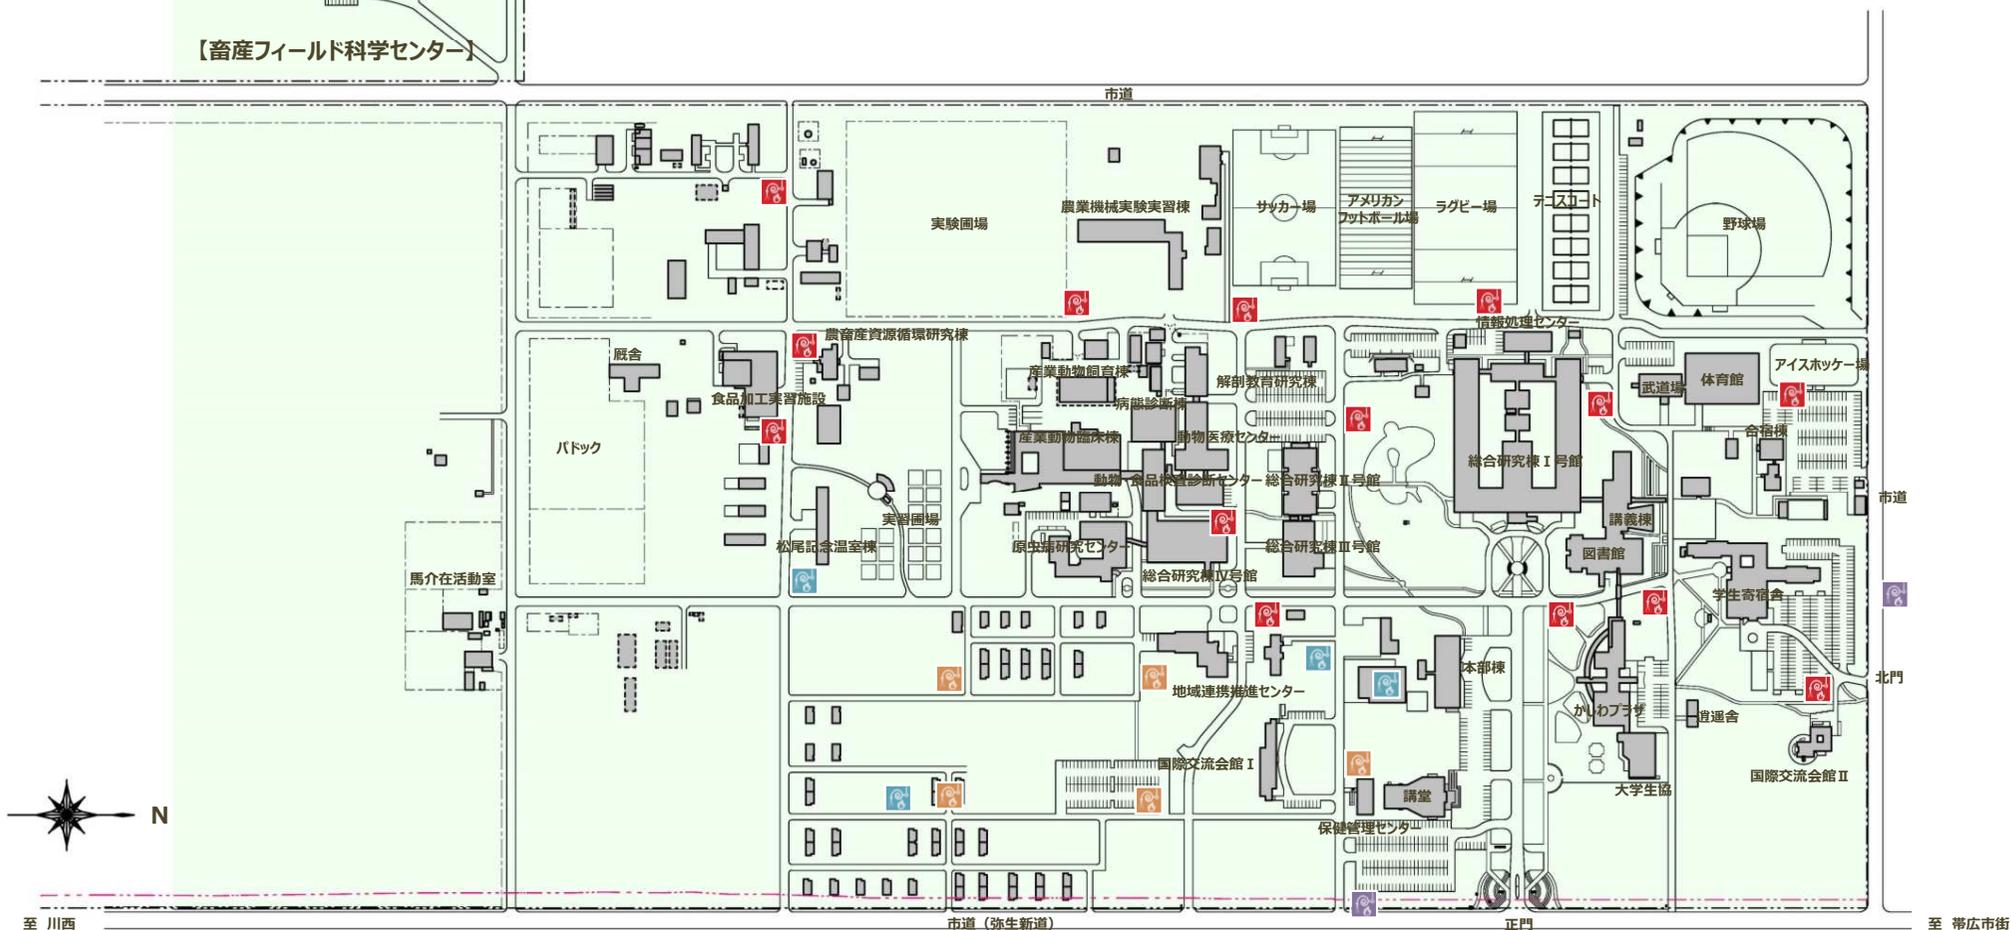

防災マップ 南町～稲田地区



浸水想定区域凡例

- 0.5m未満の浸水予想範囲
- 0.5m～1.0m未満の浸水予想範囲
- 1.0m～2.0m未満の浸水予想範囲
- 2.0m～5.0m未満の浸水予想範囲
- 5.0m以上の浸水予想範囲

各種凡例

- 洪水・浸水
- 地震・火事
- 指定避難所 (洪水、浸水、地震、火事)

浸水深の目安と危険度レベル

大雨の影響により河川の水位が上昇すると、河川がはん濫するおそれがあります。雨の降り方や住んでいる地域で異なりますので、気象情報や避難情報に注意し、避難の準備をしましょう。




危険度レベル	水位の名称	洪水情報	とるべき行動
レベル5	はん濫発生	〇〇川はん濫発生情報	逃げ遅れたら無理せず救助を待つ
レベル4	はん濫危険水位	〇〇川はん濫危険情報	避難完了
レベル3	避難判断水位	〇〇川はん濫警戒情報	避難開始
レベル2	はん濫注意水位	〇〇川はん濫注意情報	避難準備
レベル1	水防設備機水位	発表なし	

避難準備情報
 「発令時の状況」
 災害時要援護者や、避難行動に時間がかかる人が避難を開始しなければならない状況、災害が発生する可能性が高まった時に発令されます。
注意 ●河川の水位がはん濫注意水位を超えて、なお上昇が予想される時

避難勧告
 「発令時の状況」
 避難行動が可能な人が避難行動を開始しなければならない状況、災害が発生する可能性が明らかに高まった時に発令されます。
注意 ●河川の水位が避難判断水位を超えてなお上昇が予想される時
 ●災害が発生し、または発生する恐れがあるとき

避難指示
 「発令時の状況」
 人命に及ぼる被害が発生する危険性が非常に高いと判断された状況の時に発令されます。
注意 ●洪水・高潮・大雪により河川に危険が迫っているとき
 ●河川の水位がはん濫危険水位に到達したとき

危険度大 拘束力/強
 急いで避難
 避難勧告の発令で避難中の人は、直ちに避難を完了、避難をしていない人は直ちに行動開始。間に合わない場合は自宅や隣接建物の2階など、緊急的に避難するなど命を守る努力を行う。

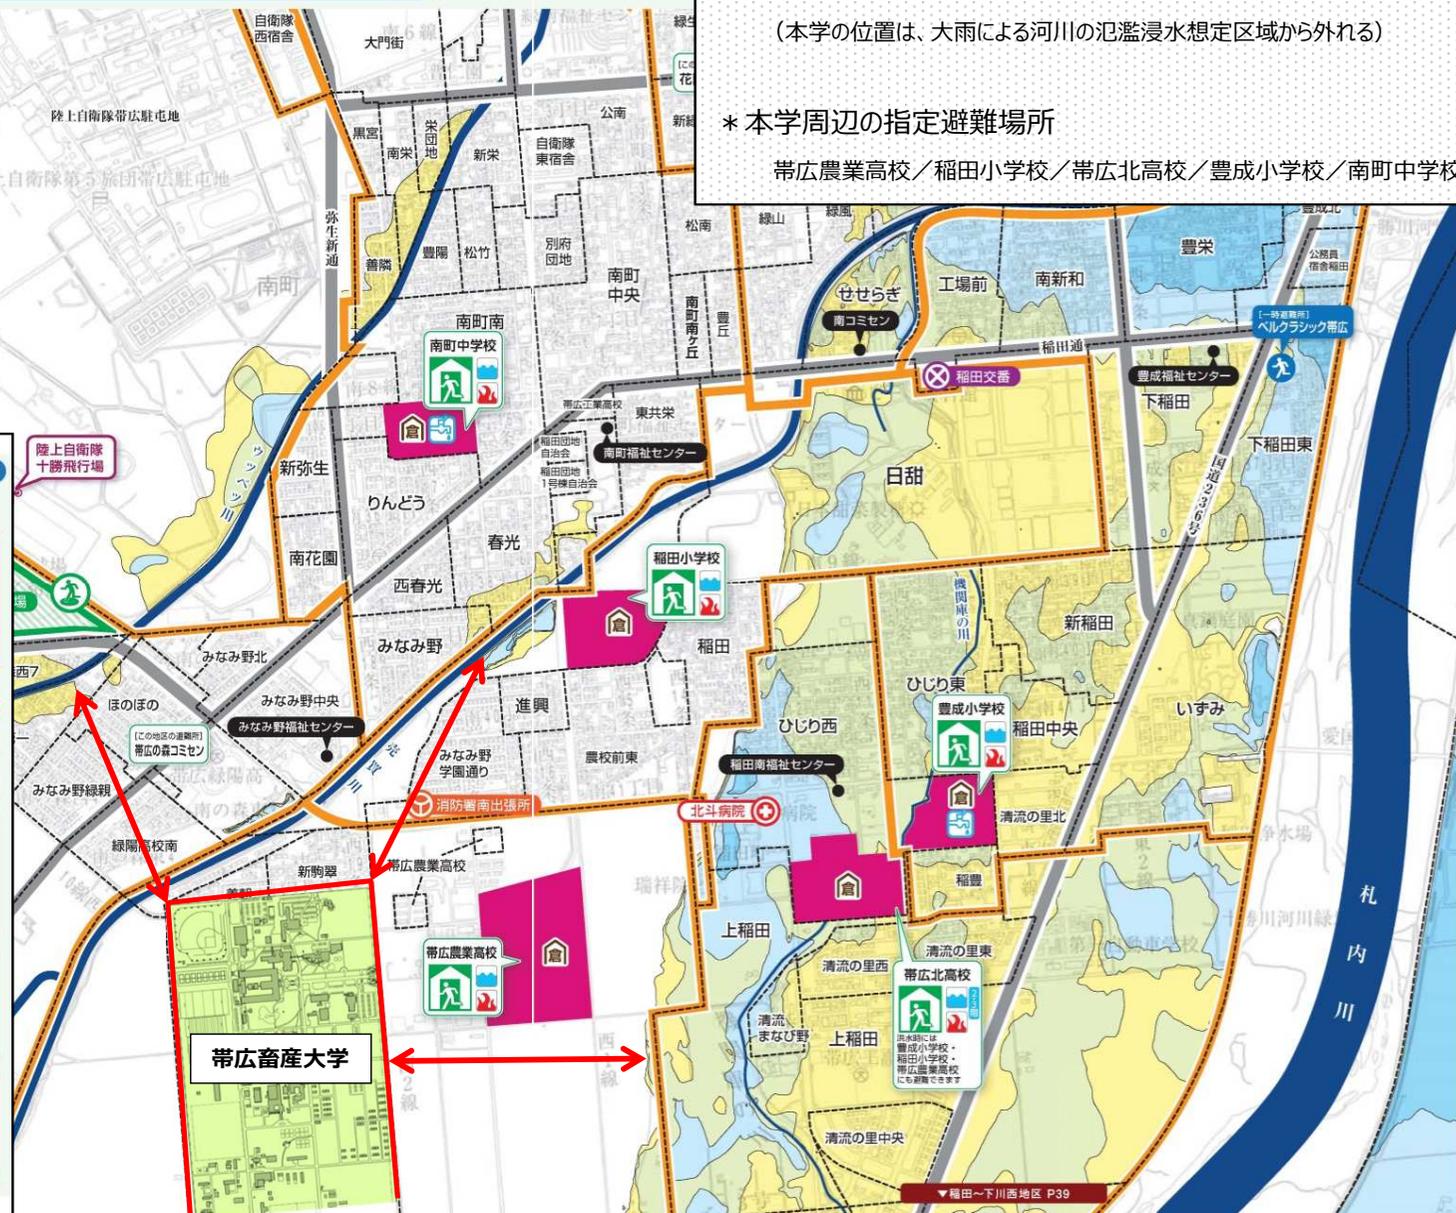

『帯広市防災ガイド・防災マップより』


* 周辺の河川
 売買川/ウツベツ川/札内川
 (本学的位置は、大雨による河川の氾濫浸水想定区域から外れる)

* 本学周辺の指定避難場所
 帯広農業高校/稲田小学校/帯広北高校/豊成小学校/南町中学校

防災マップ(南町～稲田地区)





落雪危険箇所／大雨時浸水箇所

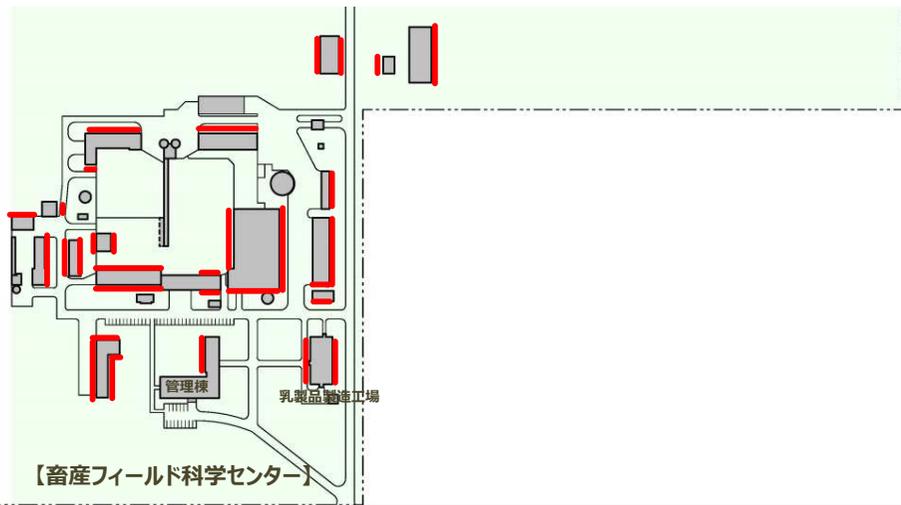


— : 落雪危険箇所（落雪屋根）
 ※職員宿舎を除く

■ : 大雨時浸水箇所
 ※H28年8月 台風7号・8号時に浸水
 ※雪解け時に湧水が流れる、昔の小川跡沿い

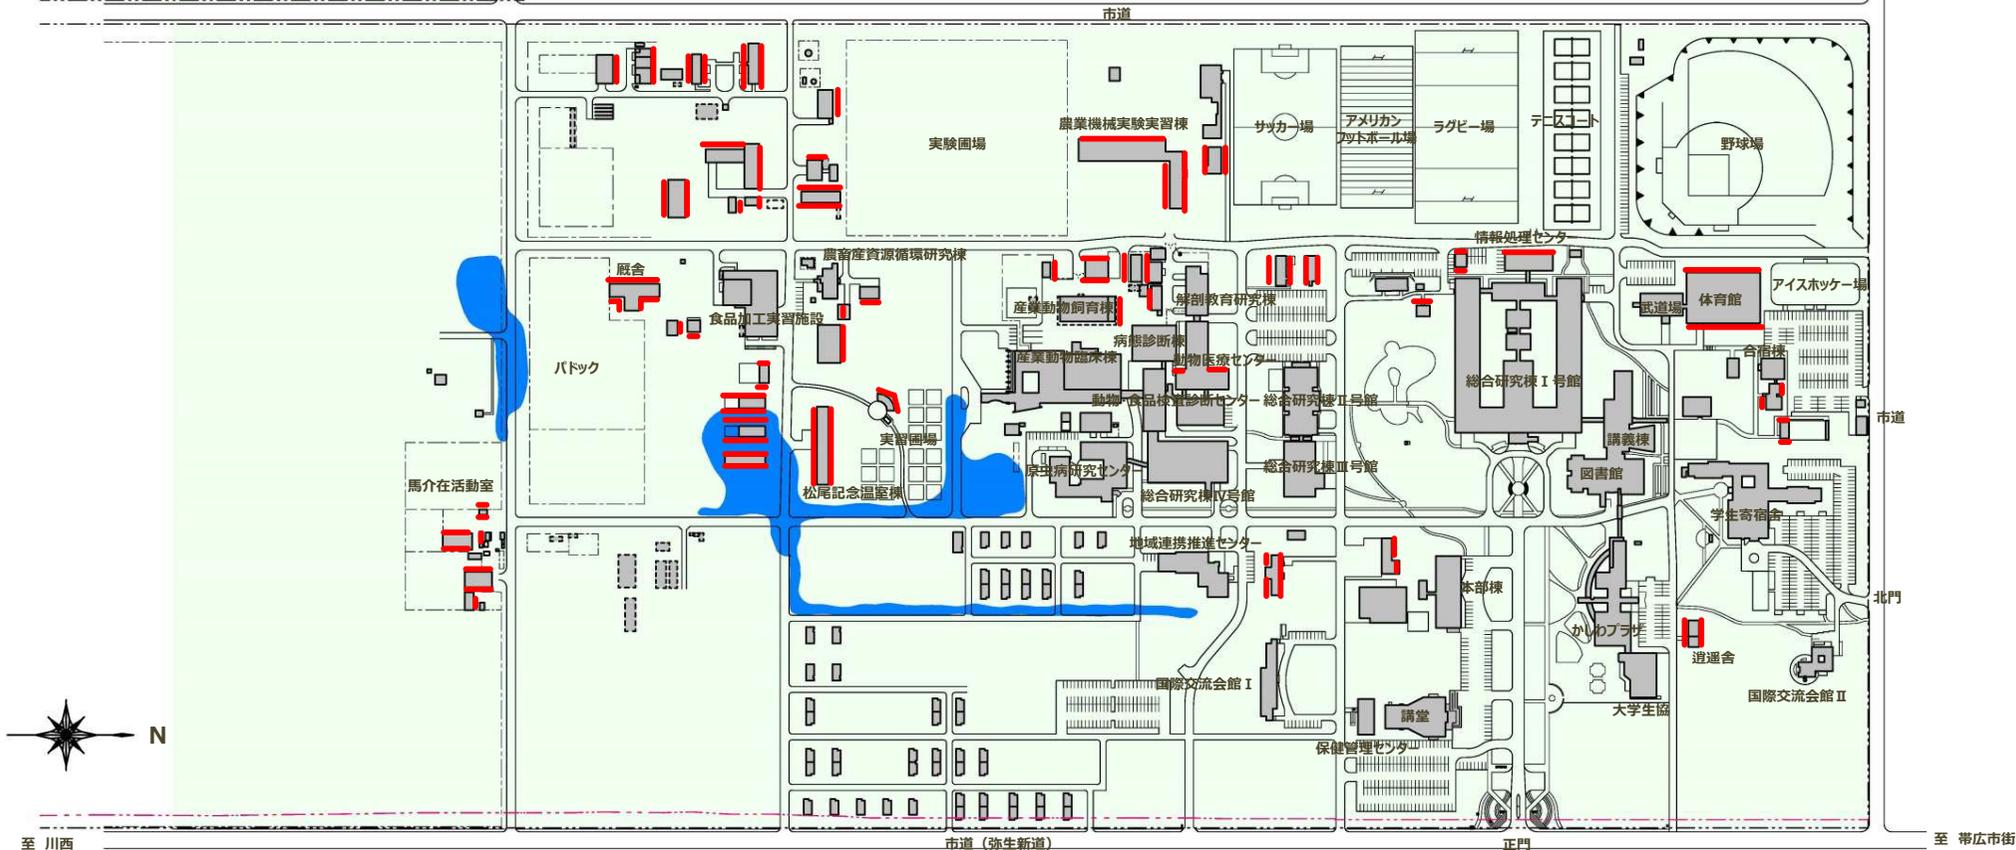

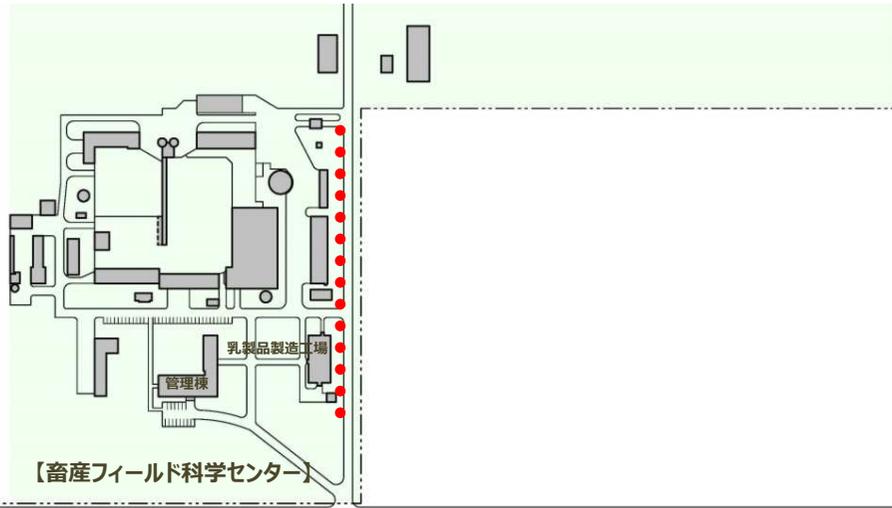

- : 老朽樹木 (被害の可能性有り)
 - * 強風による倒木・幹折れ
 - * 積雪による倒木・幹折れ
 - * 腐り・枯れ
- : 白樺並木 (寿命間近)
- ▬▬▬▬ : バンプ (車両速度抑制 減速帯)
 - * 10ヶ所
- ▬▬▬▬ : 未舗装道路
 - * 砂利・土

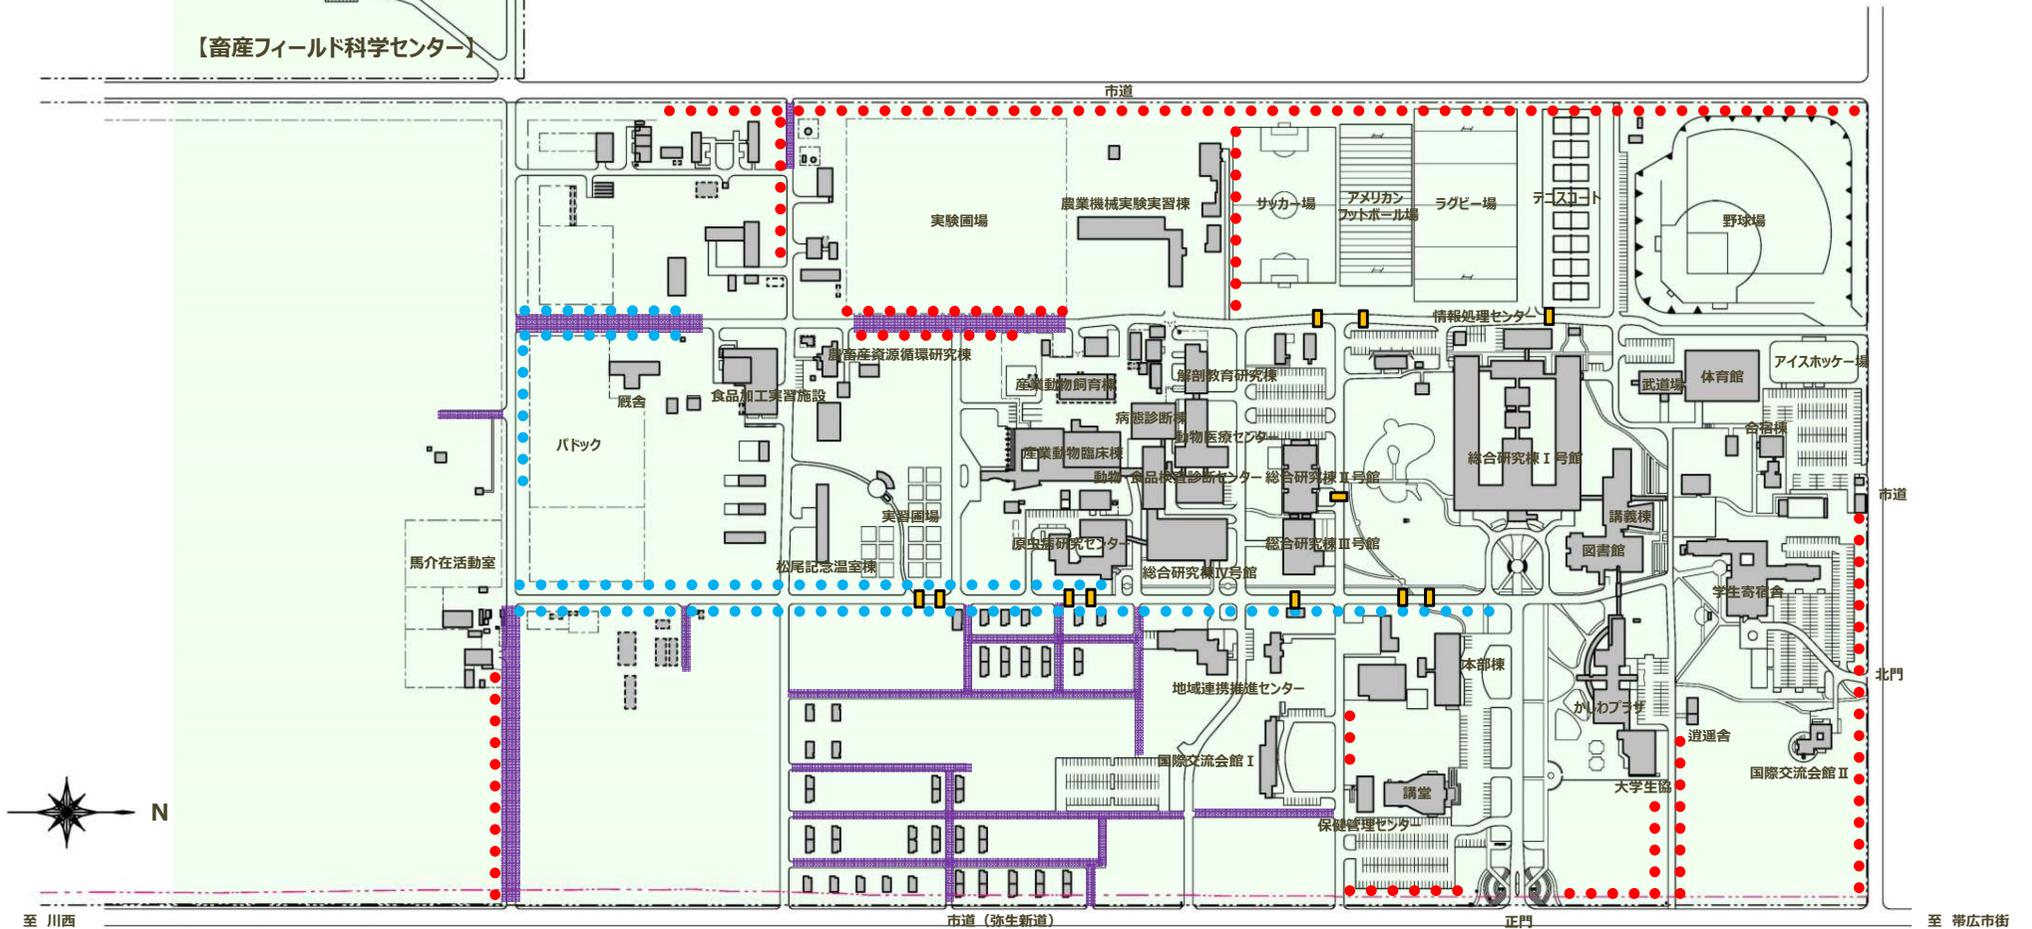



家畜防疫エリア（立入り制限区域）

家畜防疫エリア（立入り制限区域）


- : 消毒装置による車両消毒
- : 消石灰まきによる車両消毒
- : 車両消毒装置（車両出入口）

* 3ヶ所


※防疫エリアへの立入りは、決められたルート及び
防護服+専用履き物等が必要

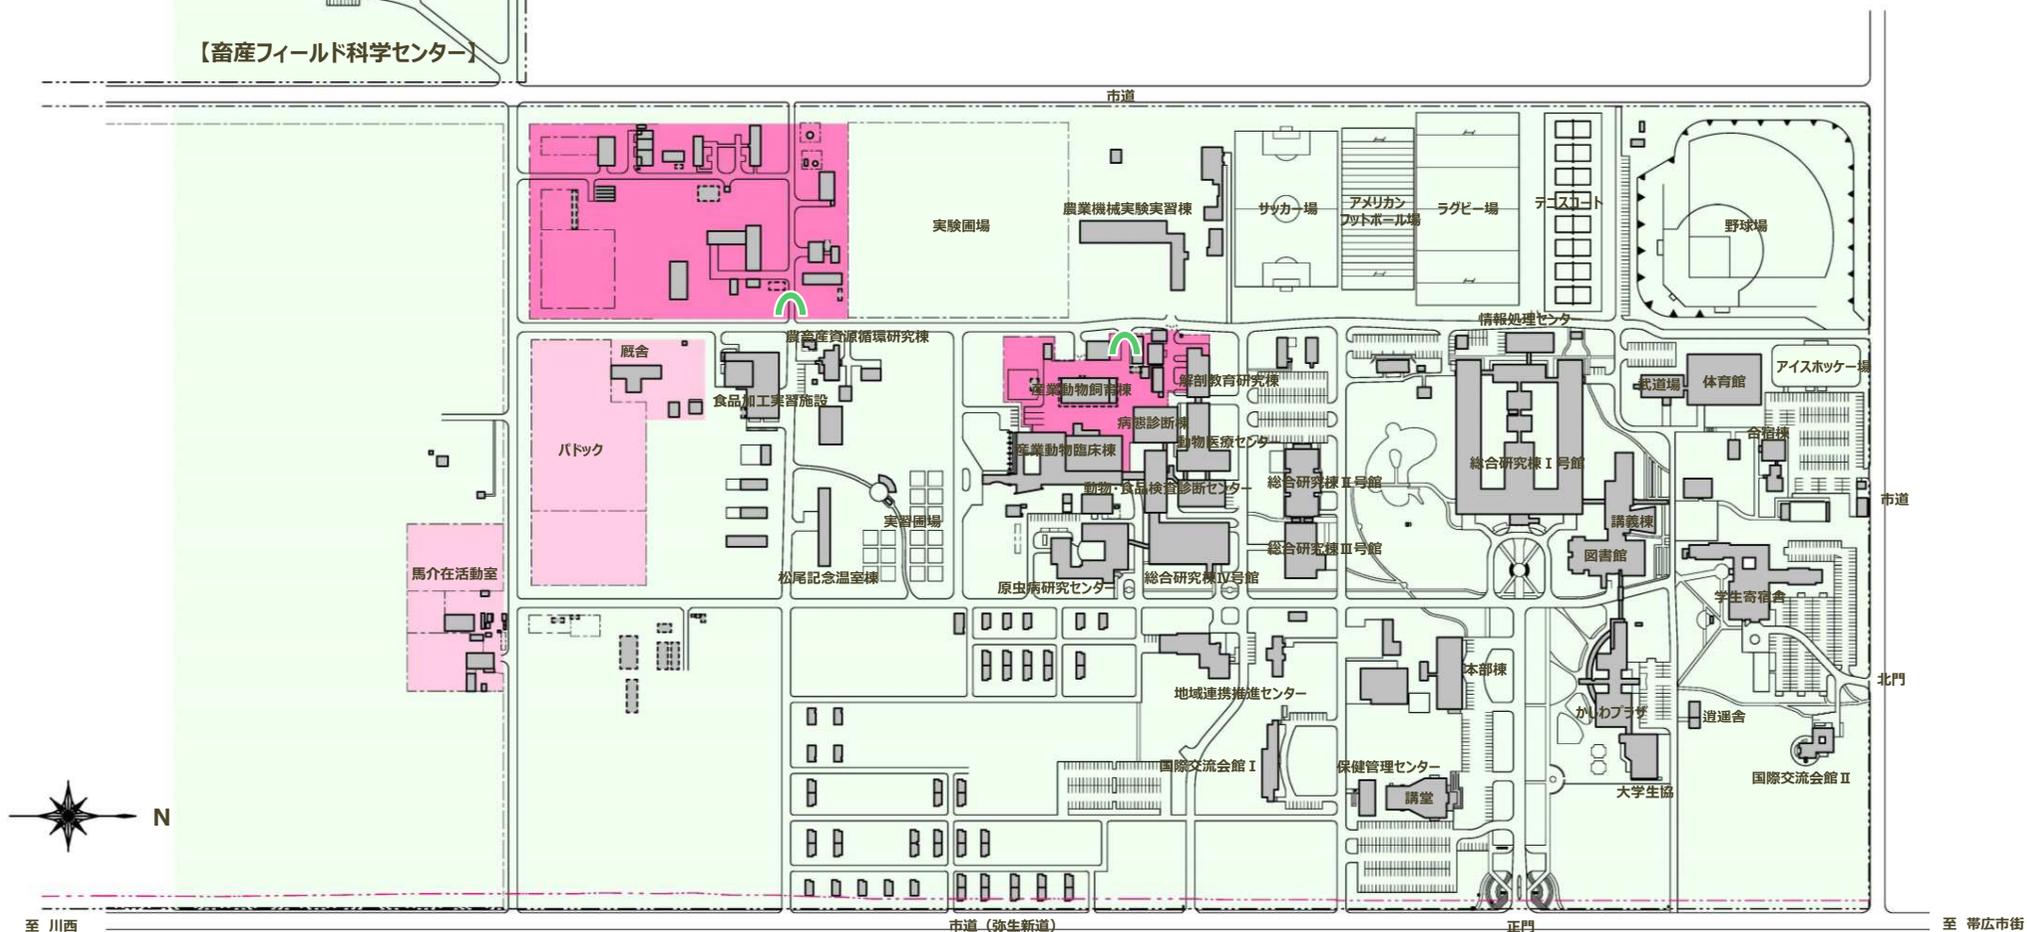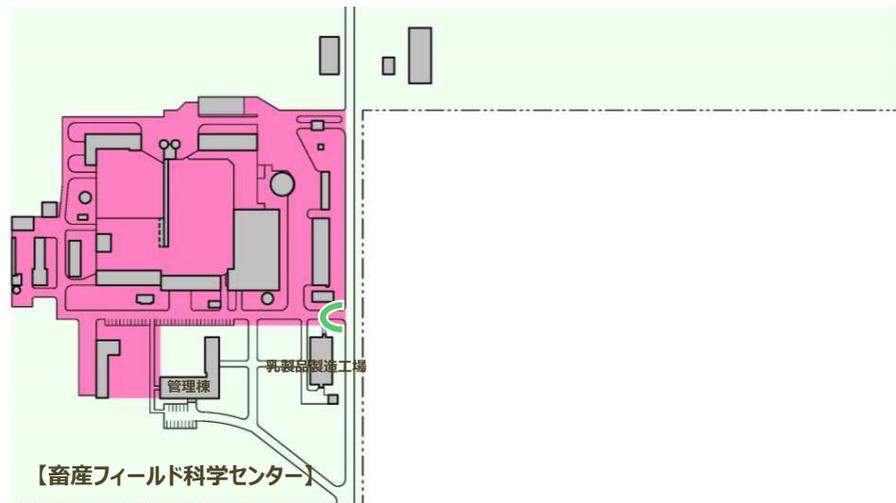

学内耐震化状況

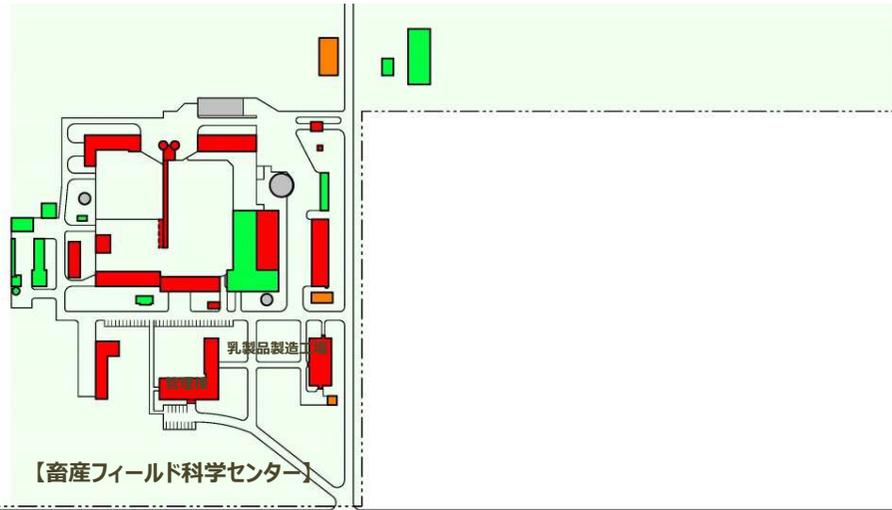


- : 新・耐震基準建物
* S56年(1981年)以降に建設
 - : 旧・耐震基準建物 耐震改修済み
* S56年(1981年)以前に建設
 - : 旧・耐震基準建物
* S56年(1981年)以前に建設
 - : 軽微な建物等
* D型ハウス/プレハブユニット
既製品ガレージ/既製品カーポート
既製品物置/ビニールハウス等
- H29年3月現在

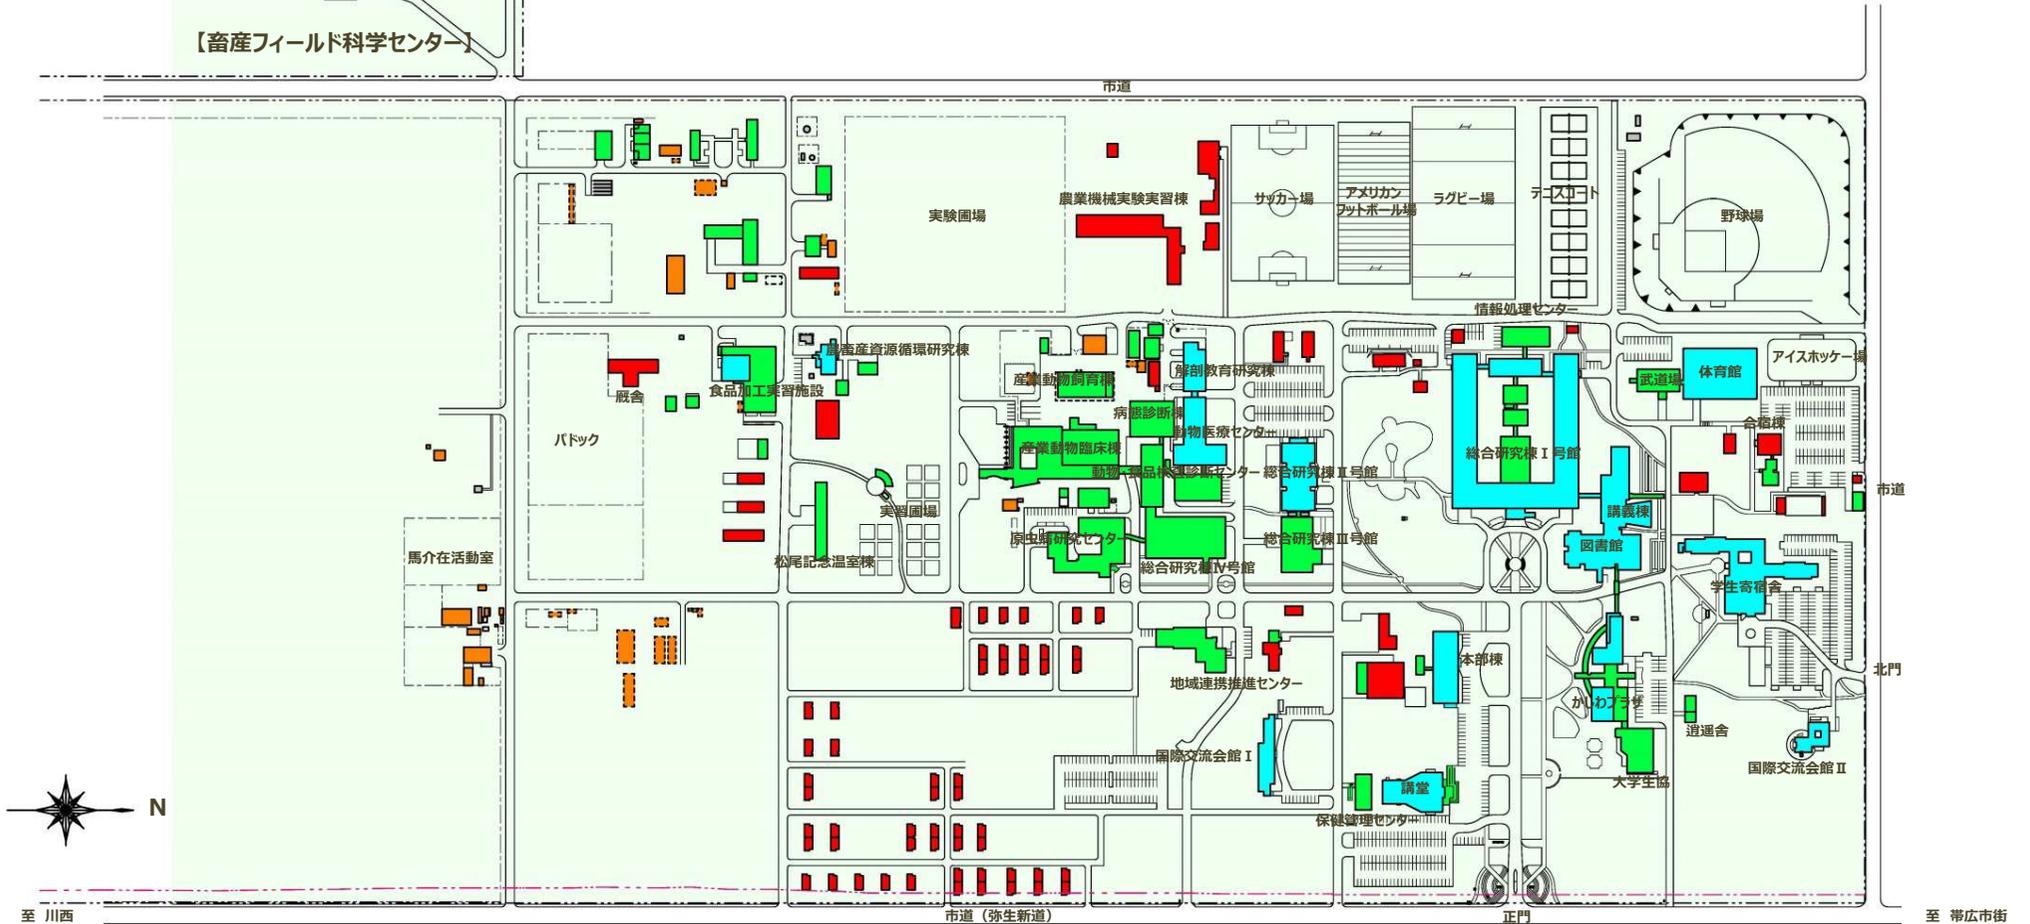



講義棟／図書館 防災マップ

- : 屋外への避難口
- : 階段室
- : エレベーター
- : 屋内消火栓
- : 消火器
- : A E D (自動体外除細動器)
- : 非常用シャワー
- : アイウォッシュ
- : スロープ
- : 多目的WC
- : 入館管理システム扉
 - * 夜間・休日等 入館管理
 - * 停電時解錠

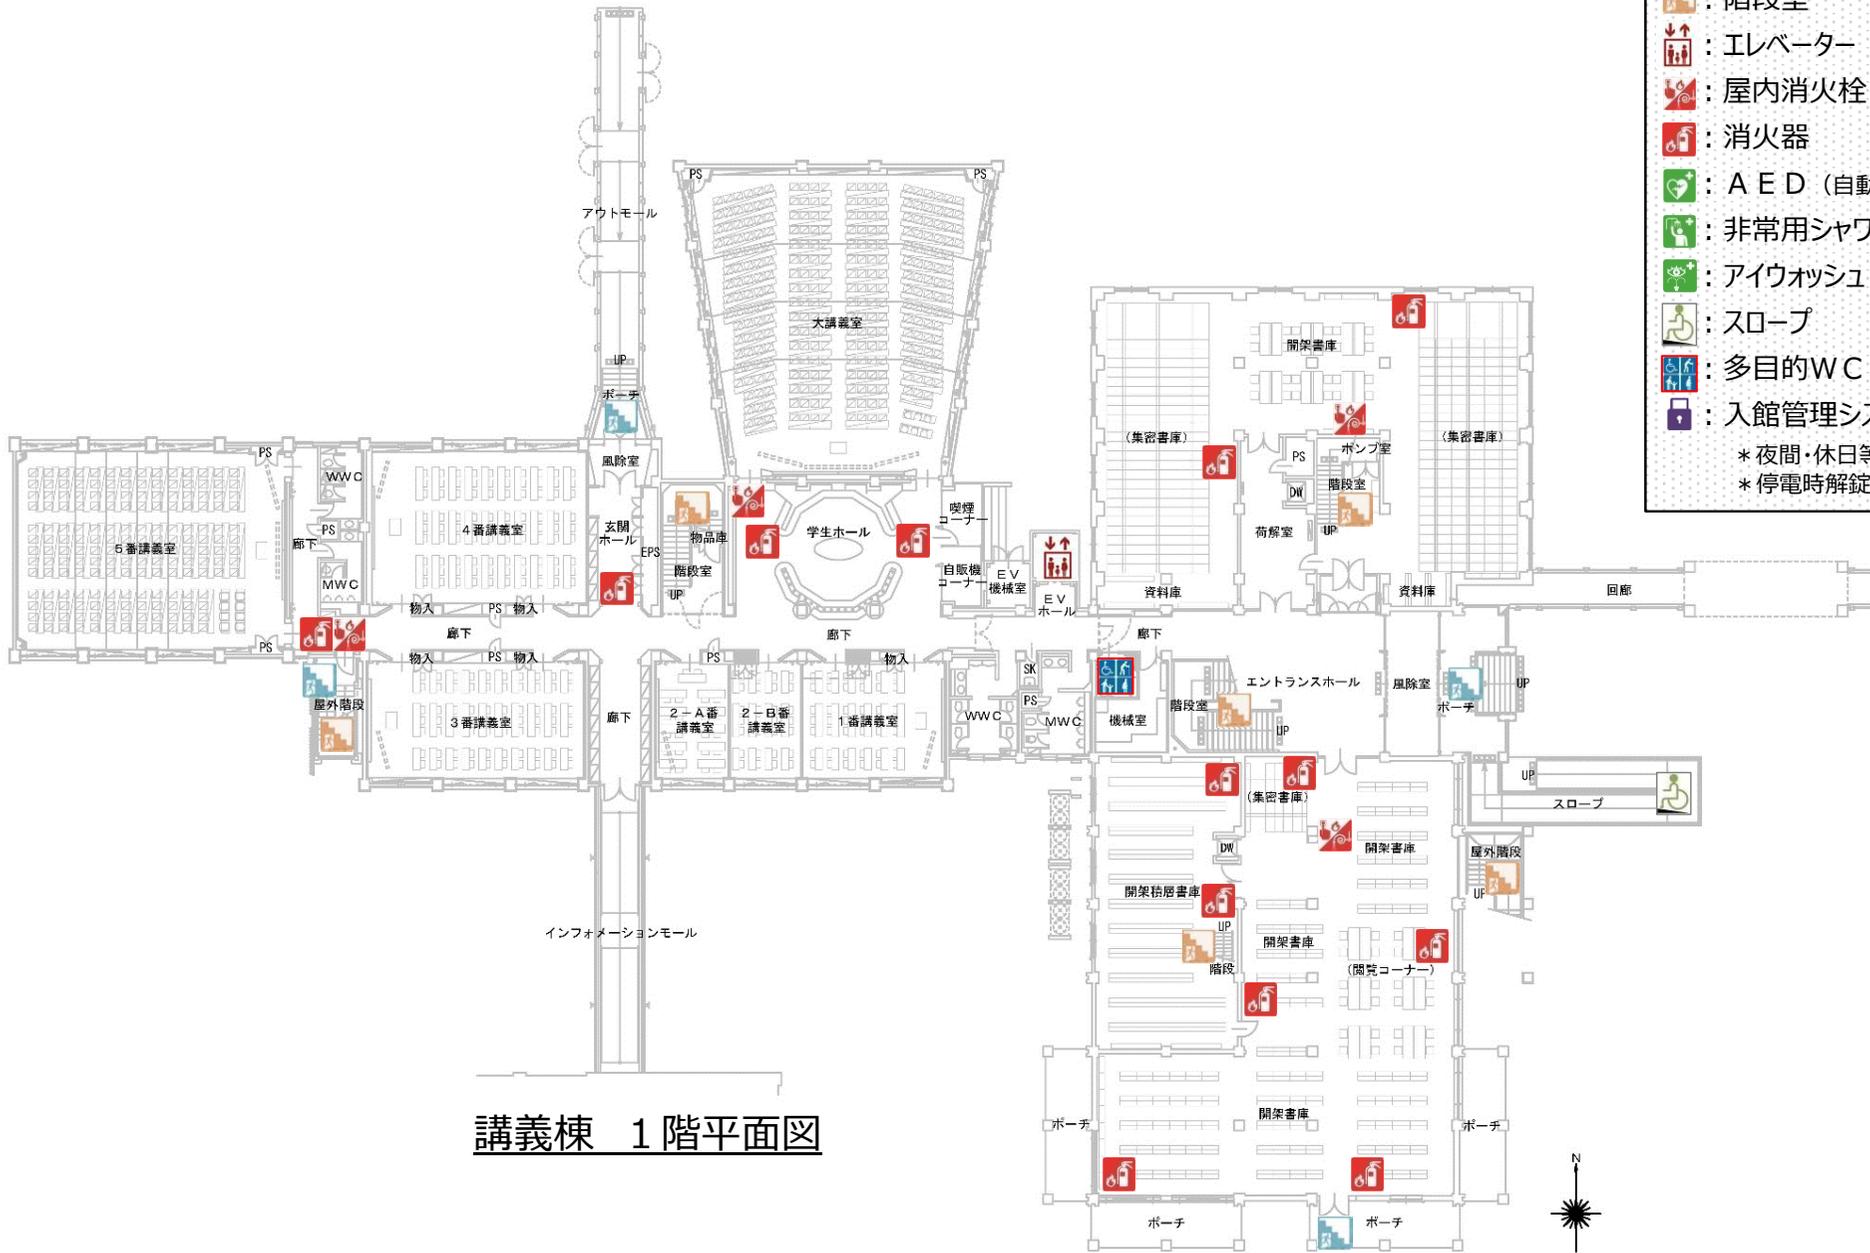


講義棟 1階平面図

図書館 1階平面図



講義棟／図書館 防災マップ

- : 屋外への避難口
- : 階段室
- : エレベーター
- : 屋内消火栓
- : 消火器
- : A E D (自動体外除細動器)
- : 非常用シャワー
- : アイウォッシュ
- : スロープ
- : 多目的WC
- : 入館管理システム扉
 - * 夜間・休日等 入館管理
 - * 停電時解錠

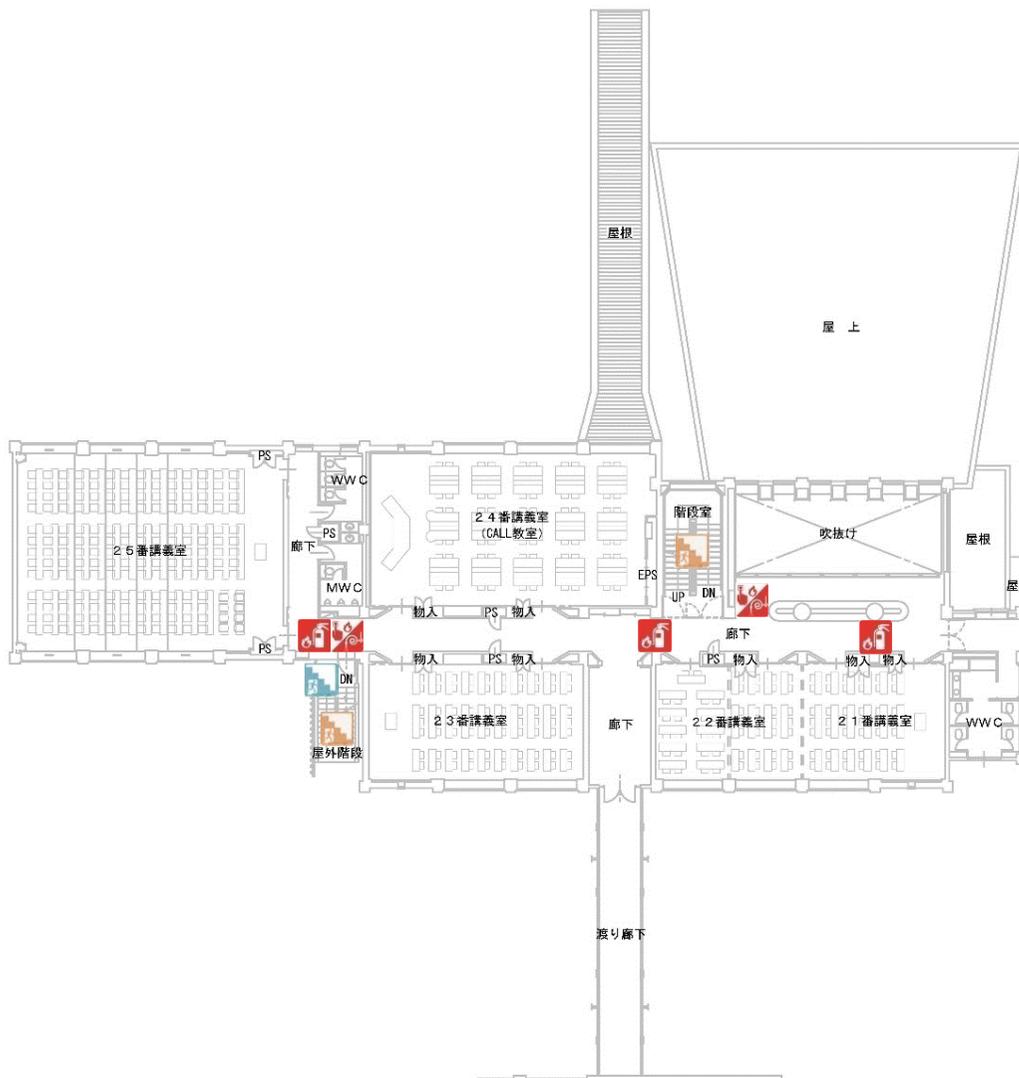


講義棟 2階平面図



図書館 2階平面図



-  : 屋外への避難口
-  : 階段室
-  : エレベーター
-  : 屋内消火栓
-  : 消火器
-  : A E D (自動体外除細動器)
-  : 非常用シャワー
-  : アイウォッシュ
-  : スロープ
-  : 多目的WC
-  : 入館管理システム扉
 - * 夜間・休日等 入館管理
 - * 停電時解錠

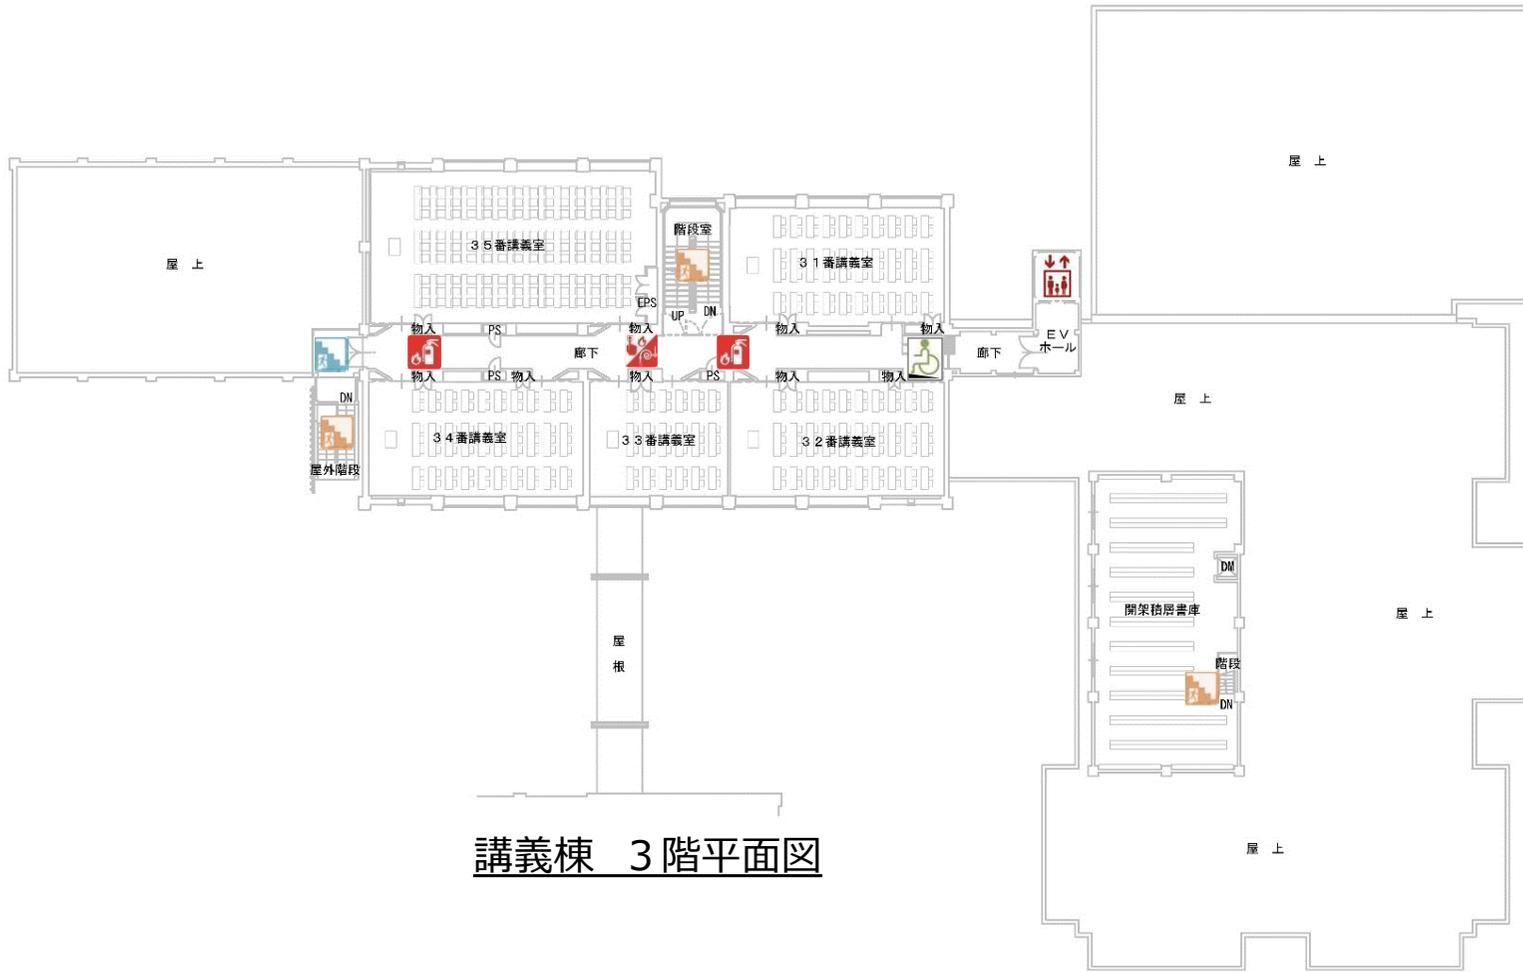


講義棟 3階平面図

図書館 3階平面図




-  : 屋外への避難口
-  : 階段室
-  : エレベーター
-  : 屋内消火栓
-  : 消火器
-  : A E D (自動体外除細動器)
-  : 非常用シャワー
-  : アイウォッシュ
-  : スロープ
-  : 多目的W C
-  : 入館管理システム扉
 - * 夜間・休日等 入館管理
 - * 停電時解錠

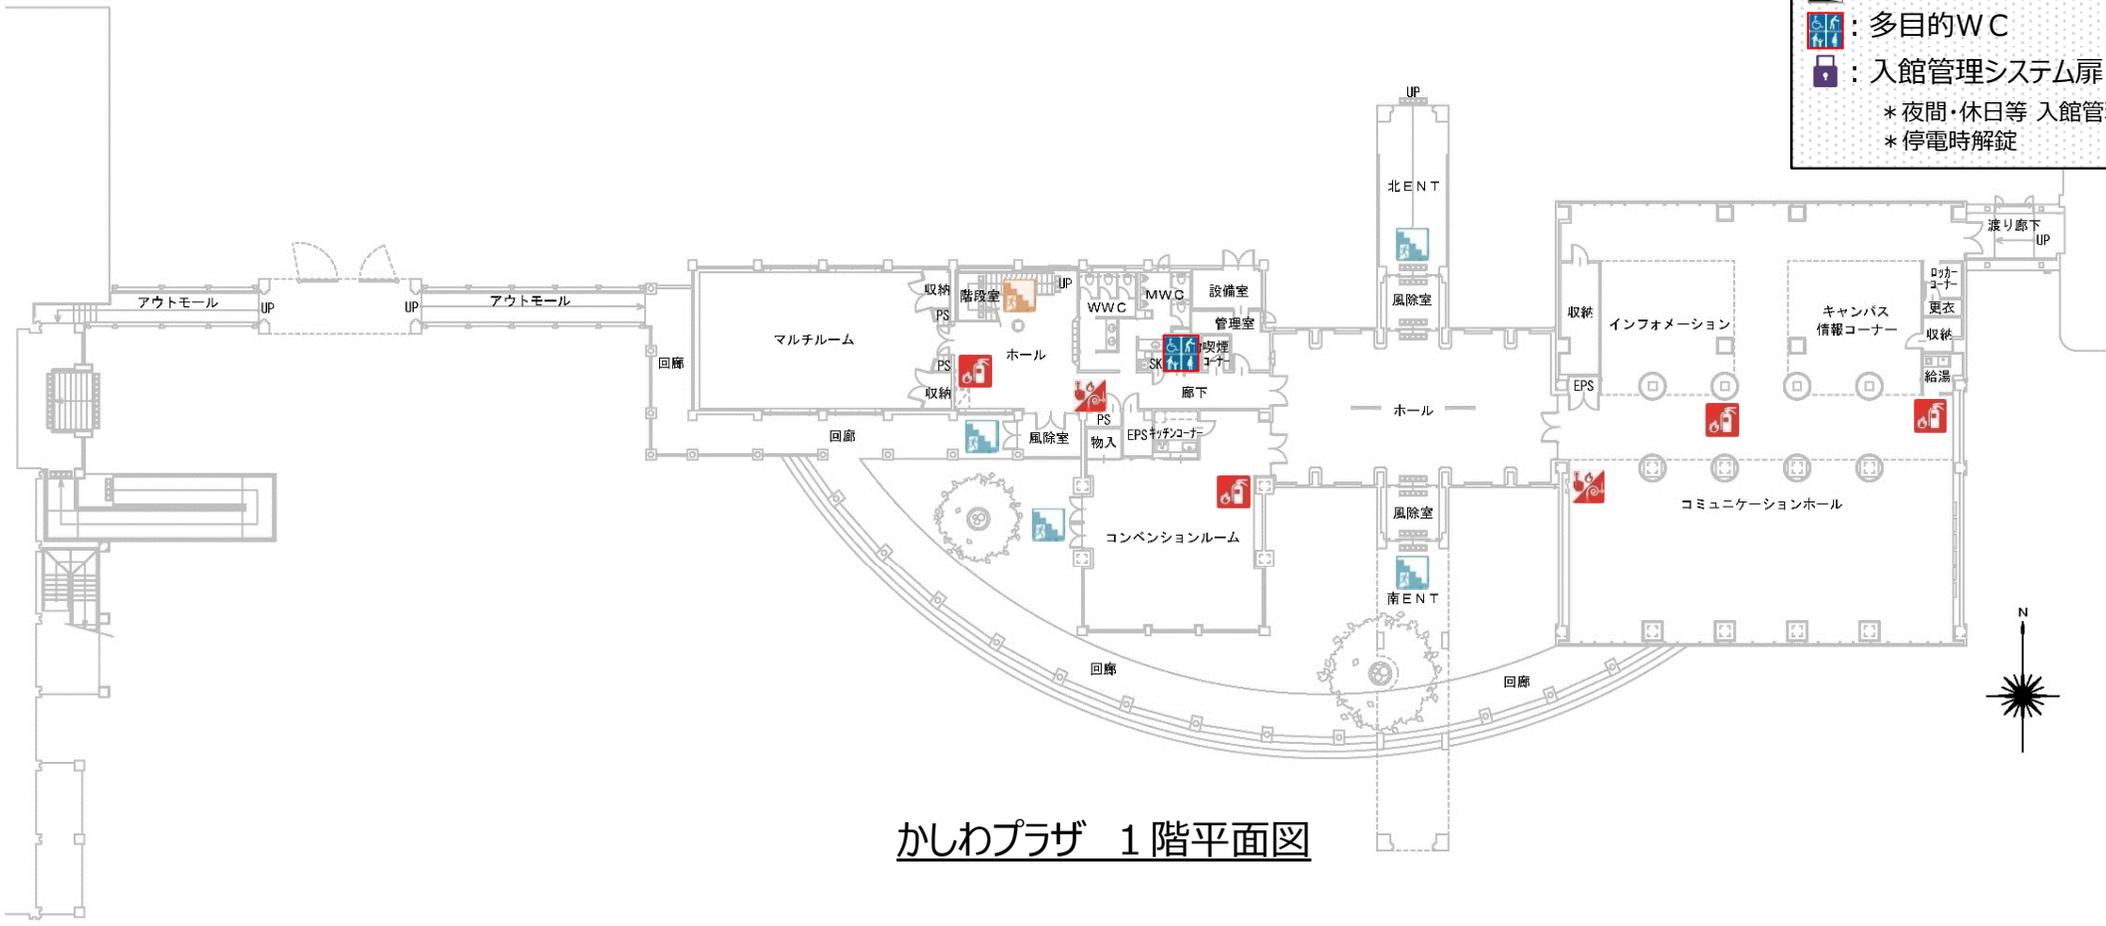


かしわプラザ 1階平面図

-  : 屋外への避難口
-  : 階段室
-  : エレベーター
-  : 屋内消火栓
-  : 消火器
-  : A E D (自動体外除細動器)
-  : 非常用シャワー
-  : アイウォッシュ
-  : スロープ
-  : 多目的WC
-  : 入館管理システム扉
 - * 夜間・休日等 入館管理
 - * 停電時解錠

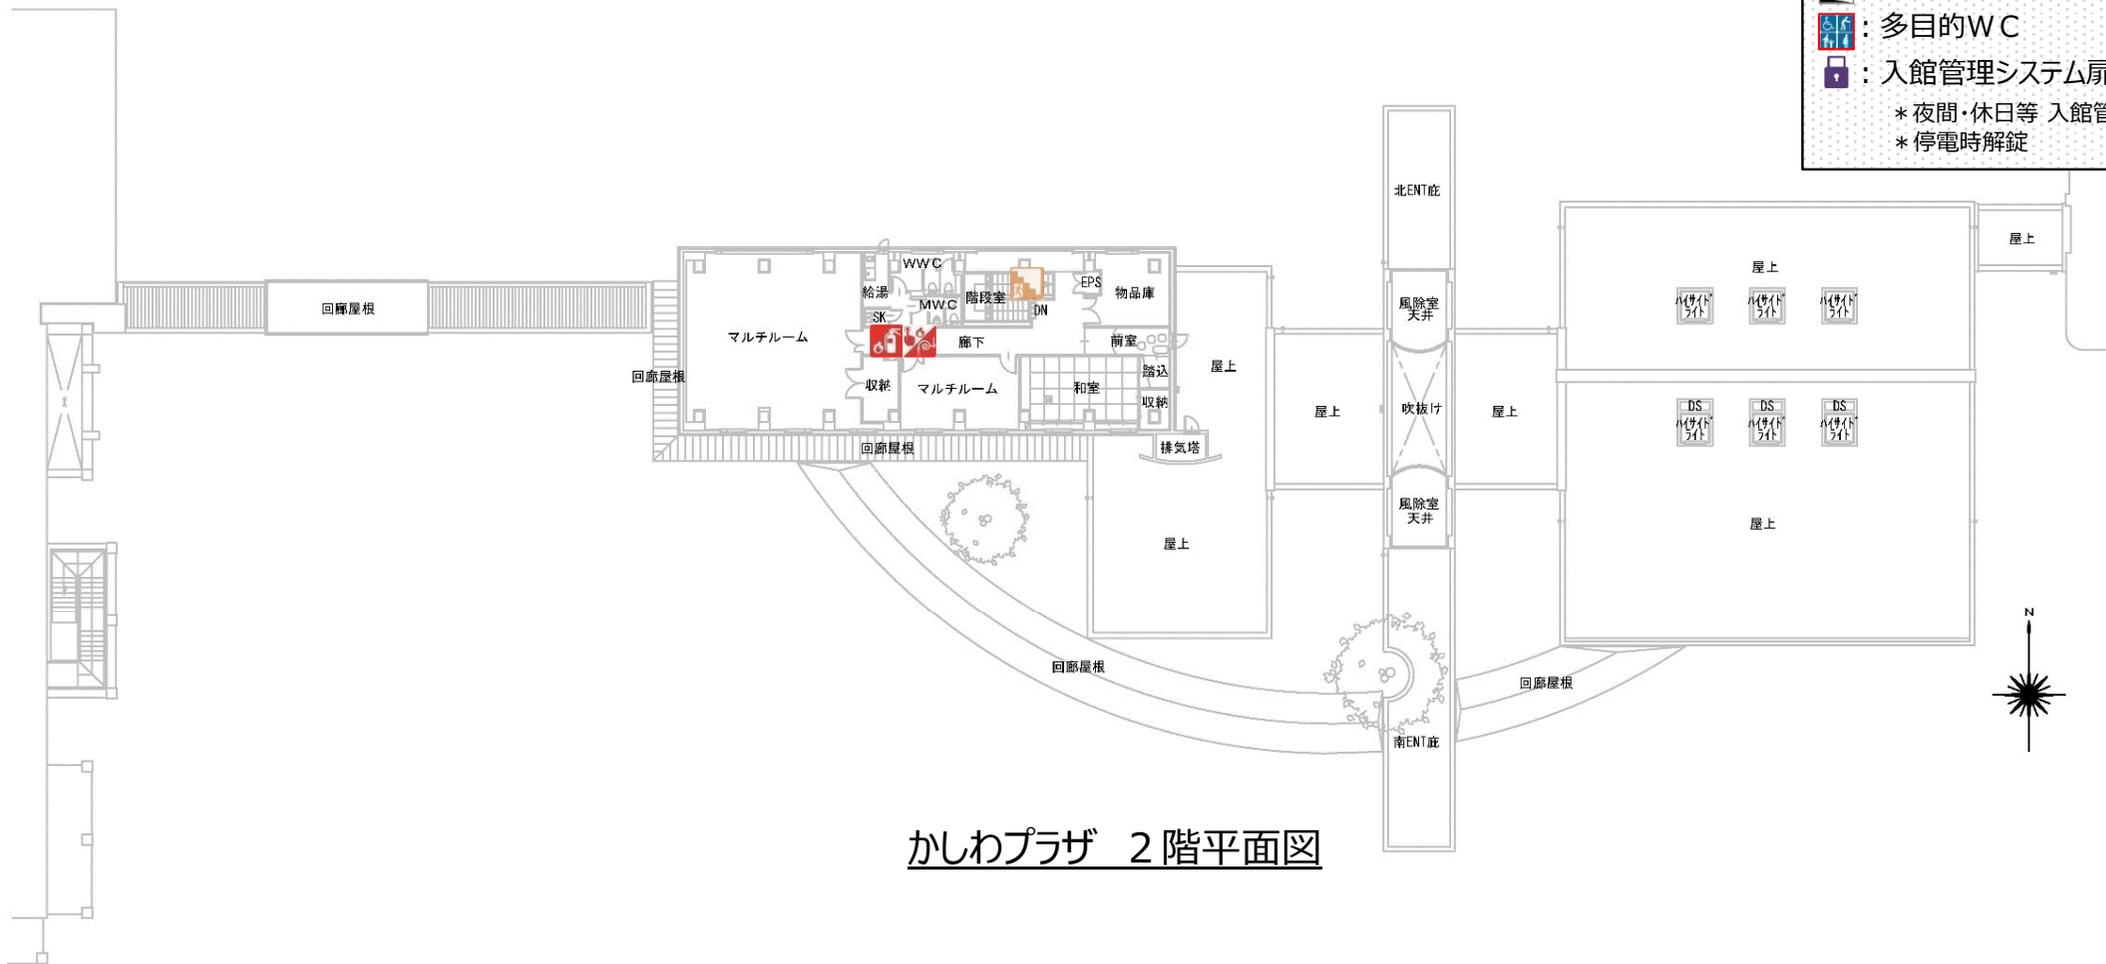


かしわプラザ 2階平面図

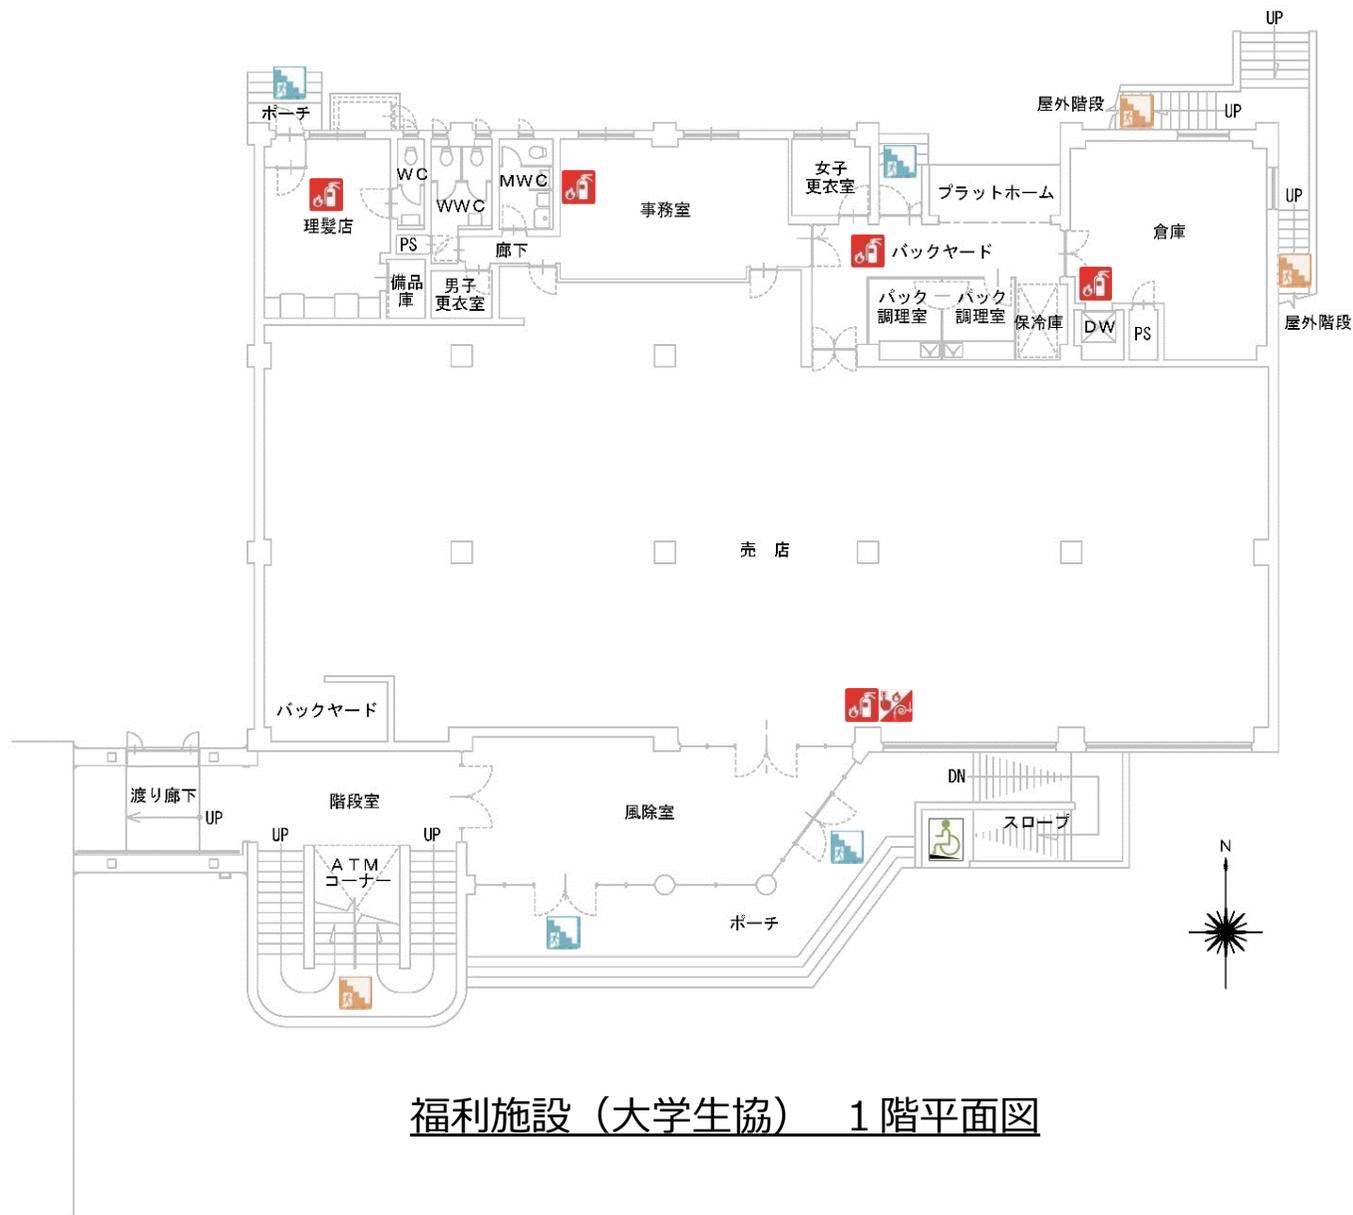

- : 屋外への避難口
- : 階段室
- : エレベーター
- : 屋内消火栓
- : 消火器
- : A E D (自動体外除細動器)
- : 非常用シャワー
- : アイウォッシュ
- : スロープ
- : 多目的WC
- : 入館管理システム扉
 - * 夜間・休日等 入館管理
 - * 停電時解錠


福利施設 (大学生協) 1階平面図

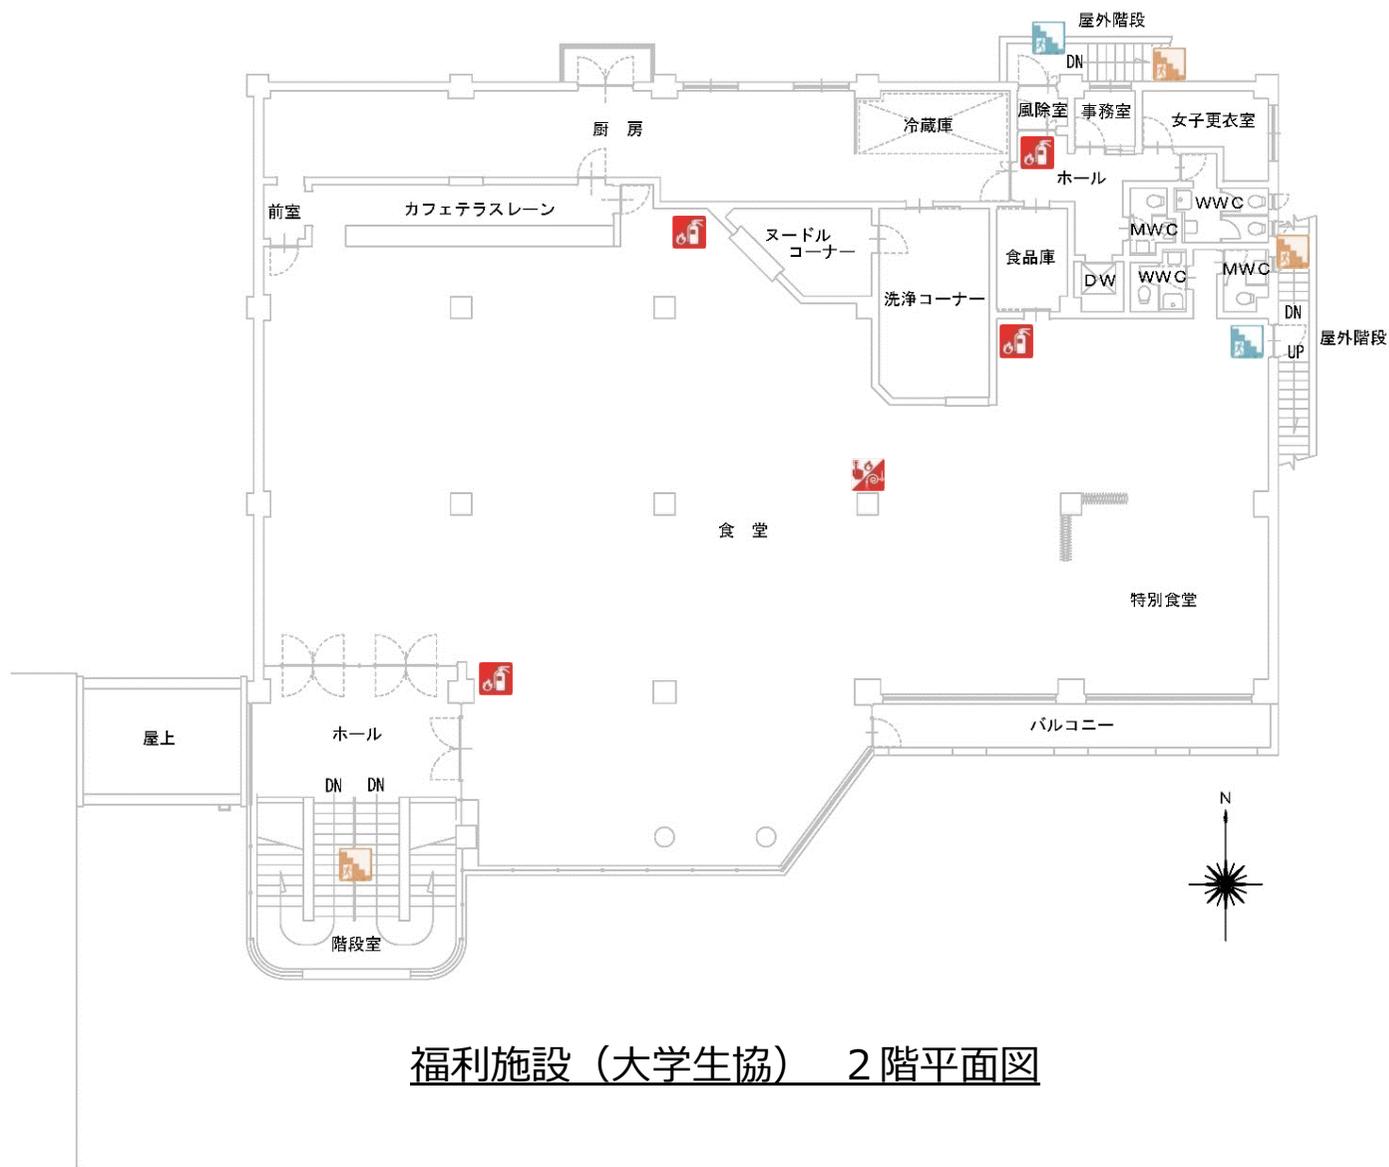

- : 屋外への避難口
- : 階段室
- : エレベーター
- : 屋内消火栓
- : 消火器
- : A E D (自動体外除細動器)
- : 非常用シャワー
- : アイウォッシュ
- : スロープ
- : 多目的WC
- : 入館管理システム扉
 - * 夜間・休日等 入館管理
 - * 停電時解錠

福利施設 (大学生協) 2階平面図


-  : 屋外への避難口
-  : 階段室
-  : エレベーター
-  : 屋内消火栓
-  : 消火器
-  : A E D (自動体外除細動器)
-  : 非常用シャワー
-  : アイウォッシュ
-  : スロープ
-  : 多目的WC
-  : 入館管理システム扉
 - * 夜間・休日等 入館管理
 - * 停電時解錠

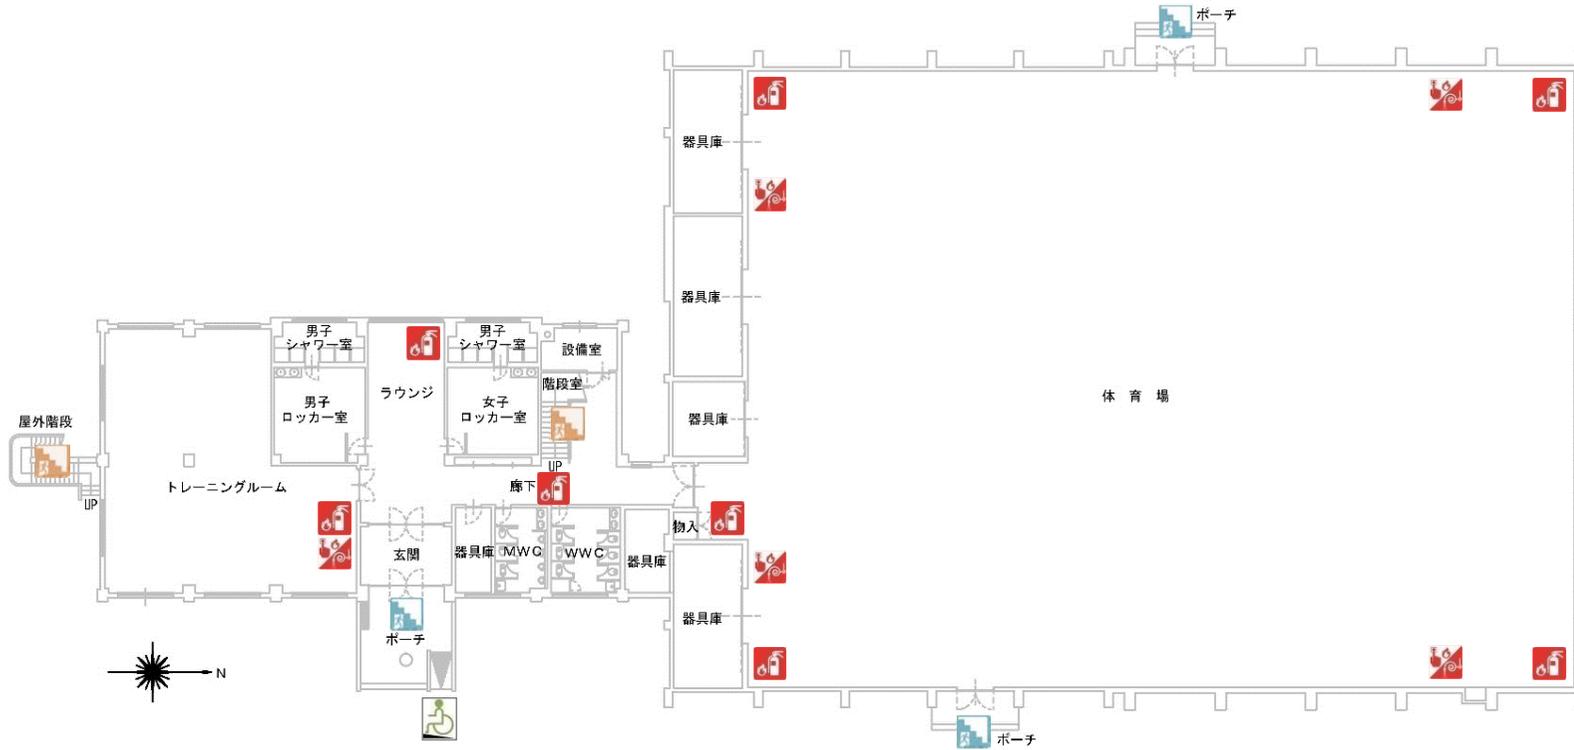

武道場 1階平面図

体育館 1階平面図


-  : 屋外への避難口
-  : 階段室
-  : エレベーター
-  : 屋内消火栓
-  : 消火器
-  : A E D (自動体外除細動器)
-  : 非常用シャワー
-  : アイウォッシュ
-  : スロープ
-  : 多目的WC
-  : 入館管理システム扉
 - * 夜間・休日等 入館管理
 - * 停電時解錠

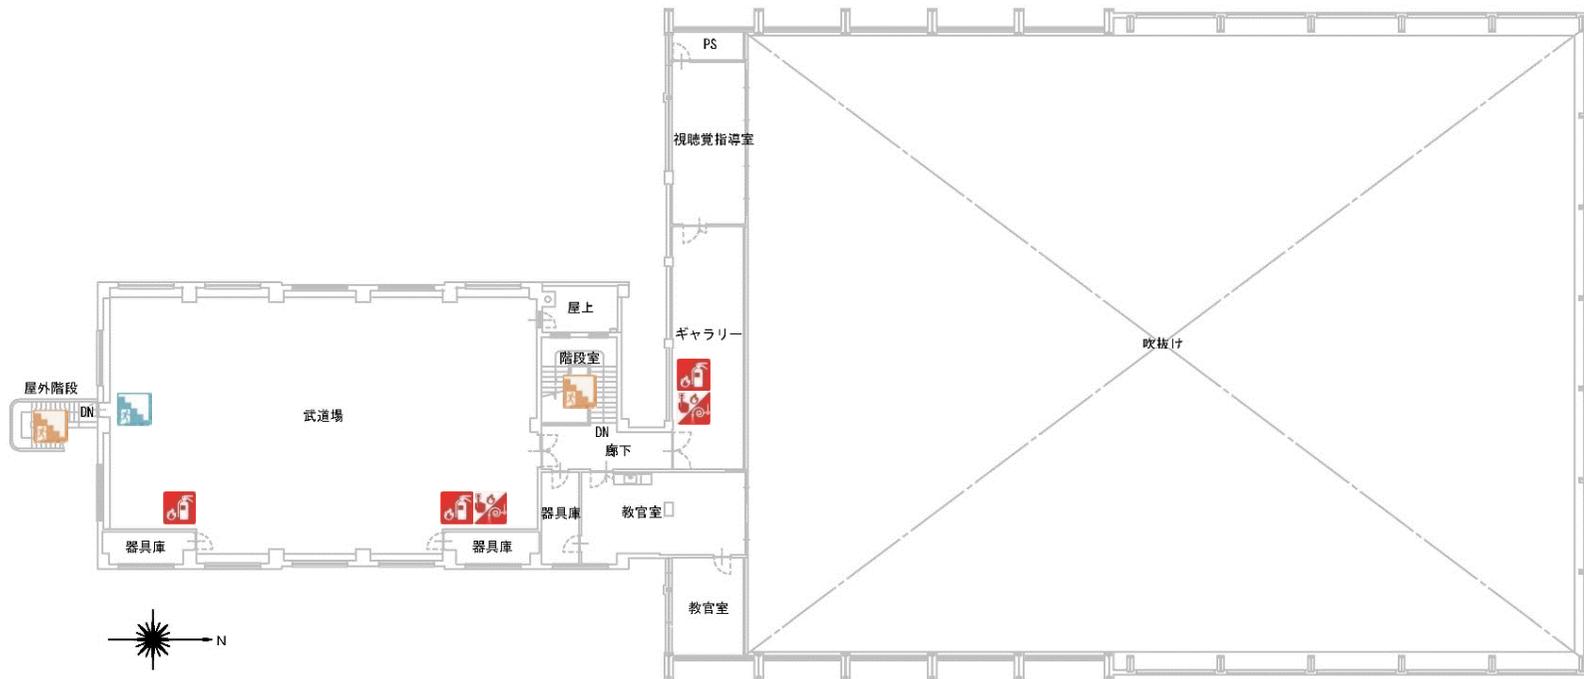

武道場 2階平面図

体育館 2階平面図

-  : 屋外への避難口
-  : 階段室
-  : エレベーター
-  : 屋内消火栓
-  : 消火器
-  : A E D (自動体外除細動器)
-  : 非常用シャワー
-  : アイウォッシュ
-  : スロープ
-  : 多目的WC
-  : 入館管理システム扉
 - * 夜間・休日等 入館管理
 - * 停電時解錠

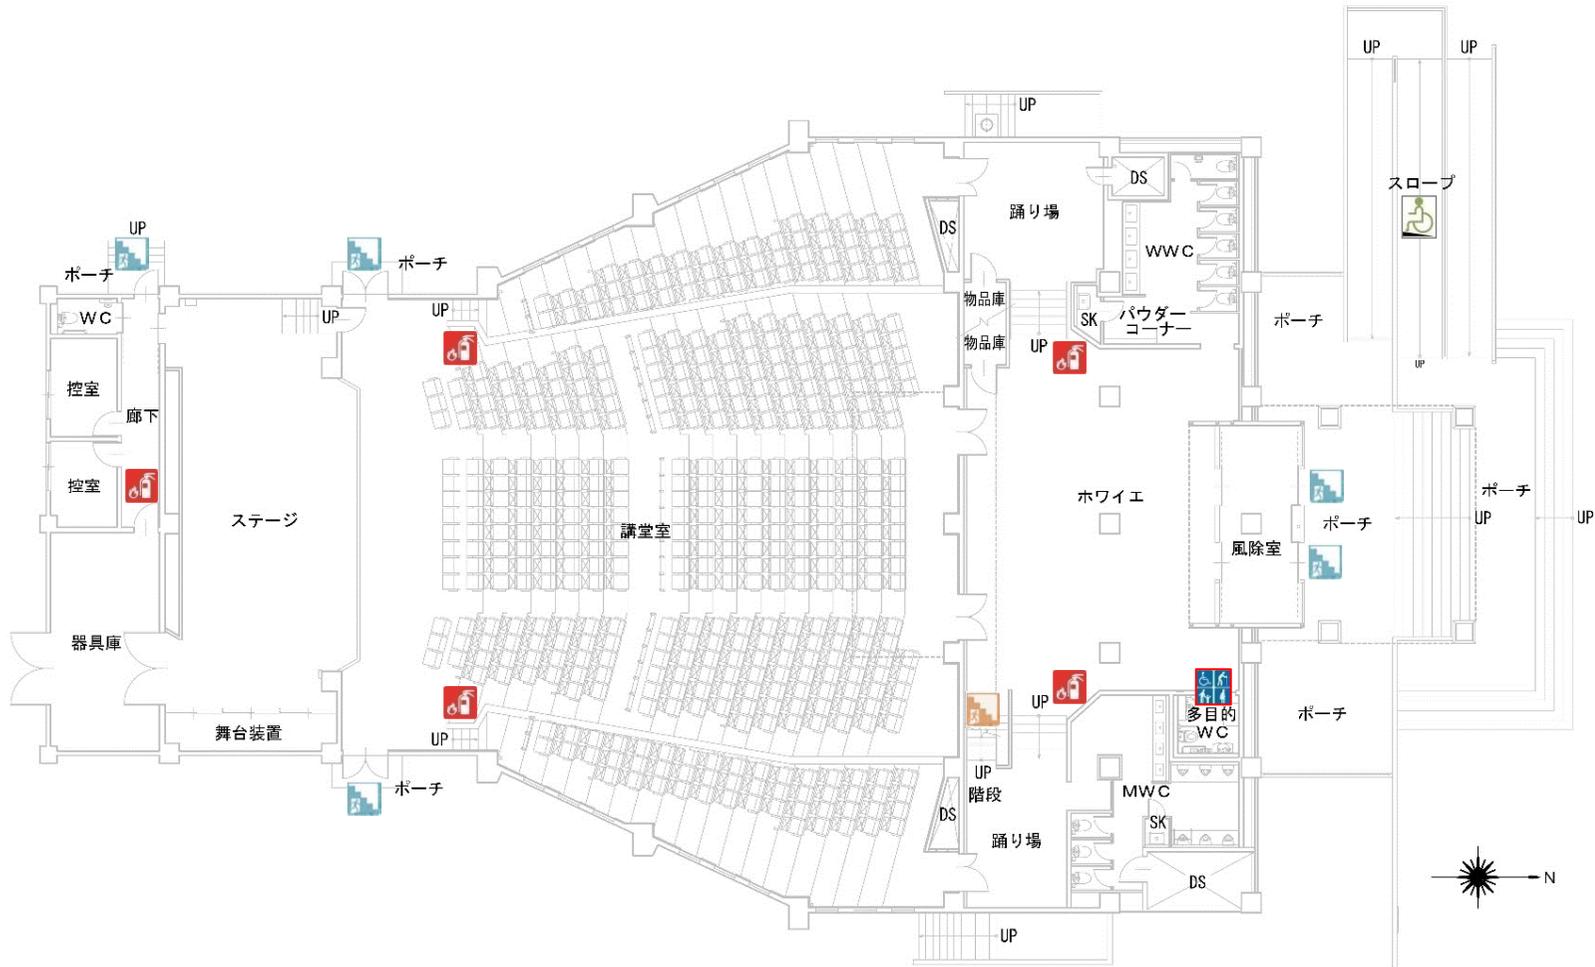

講堂 1階平面図



講堂 2階平面図