


# 2019年度

## 帯広畜産大学 下水道流量計更新工事




### 図面リスト

図面番号	図面名	縮尺	図面番号	図面名	縮尺
M-01	表紙・図面リスト	—			
M-02	付近見取図・配置図・屋外設備図	1/500・30			

		年度	帯広畜産大学 施設課			工事名	帯広畜産大学 下水道流量計更新工事			図面番号	
		2019	施設課長	課長補佐	機械設備整備係	図面名	表紙・図面リスト	縮尺	A1	Non	M 01
			茨谷	石原	館野				A3	Non	

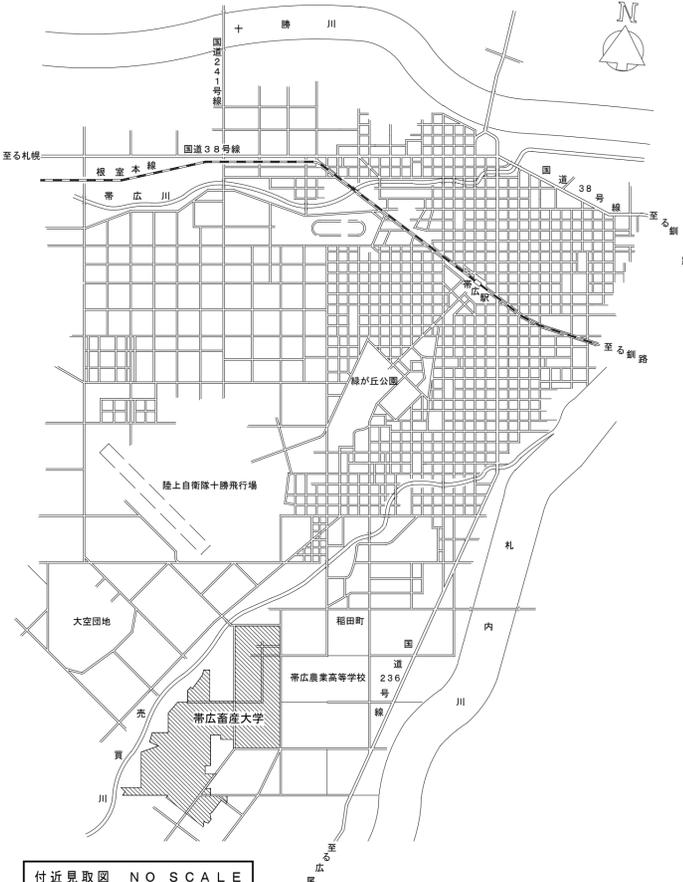

電磁流量計変換器収納箱(移設品)設置場所を示す。  
 手元開閉器(MCCB3P 30AF/NT)共  
 電源、通信線は土中埋設にて延長する。


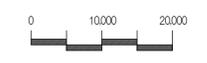
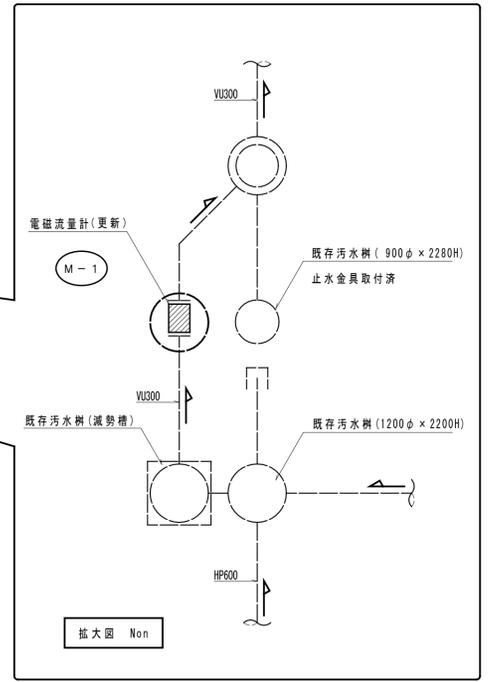
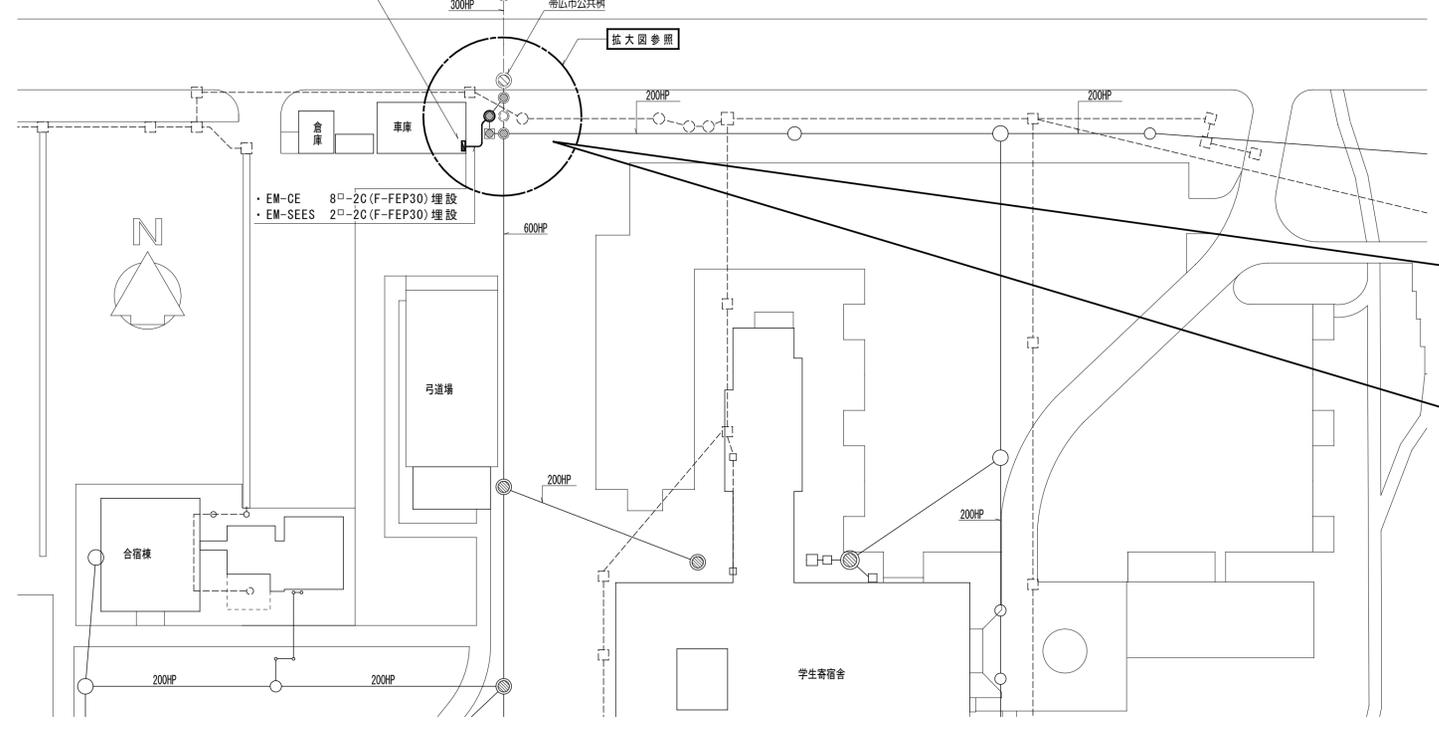


工事概要及び注意事項

本工事は、排水主管に設置されている電磁流量計及び附属計器の更新を行うものである。  
 更新に伴い、樹内に設置されている電気品箱を隣接車庫内へ移設し、管理機能の向上を図る。  
 延長が必要な電源配線・通信配線は土中埋設にて施工する。(配線、配管種は図示)  
 ※電気品箱の詳細な取付位置は、監督職員と協議の上決定する。

機器一覧表(更新)

記号	名称	仕様	台数	設置場所
M-1	電磁流量計	非満水型 接続口径: 300A 専用ケーブル10m 流量範囲: 2.0~300m <sup>3</sup> /h 変換器、他付属品一式共	1	屋外(図示)

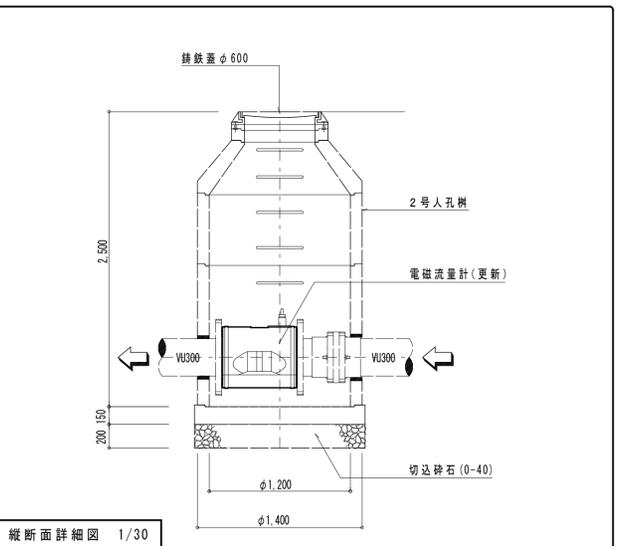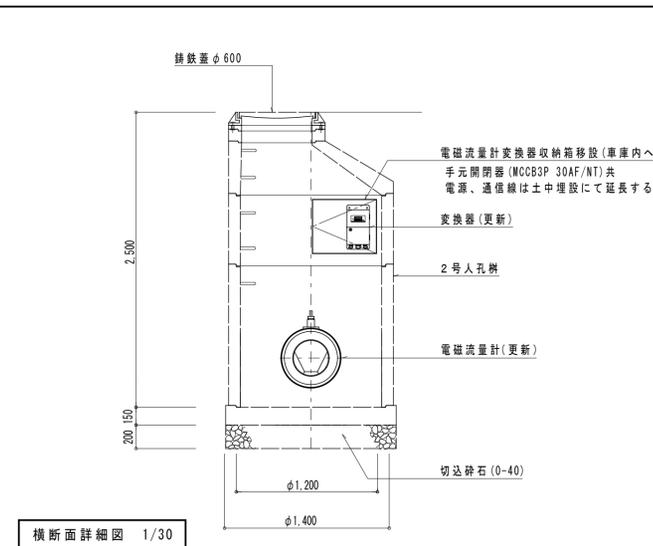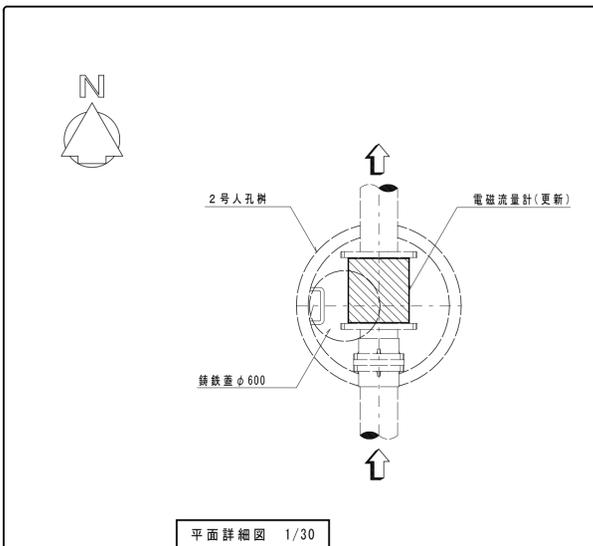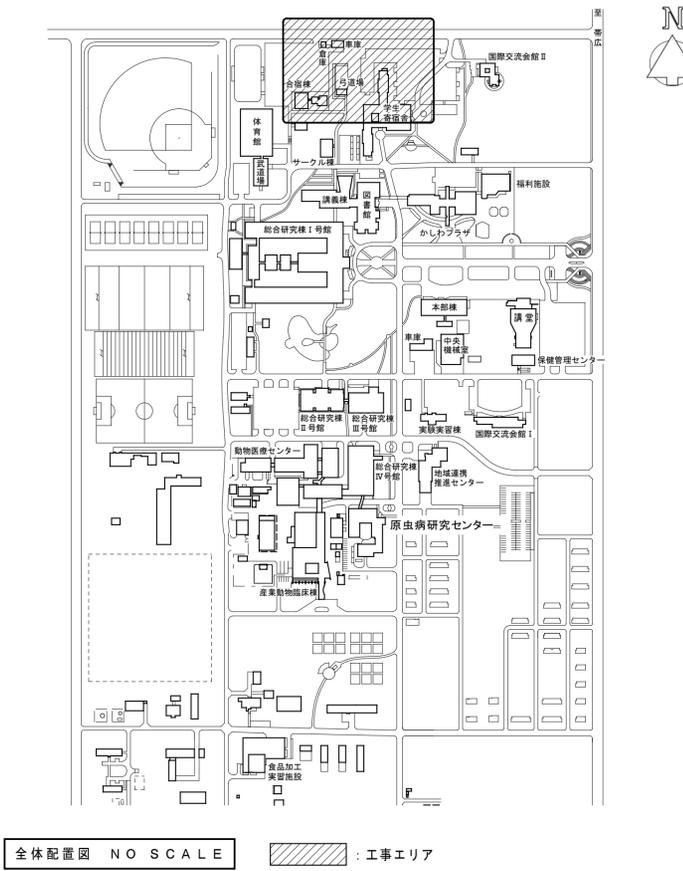

年度	2019	帯広畜産大学 施設課	工事名	帯広畜産大学 下水道流量計更新工事	図面番号	M/02
		施設課長 課長補佐 機械設備整備係	図面名	付近見取図・配置図・屋外排水設備図	縮尺	A1 1/500・30 A3 1/1000・60